

## 2. locatie: Pieter Molijnlaan: 1<sup>e</sup> OPTIE



Bestaande situatie



Toekomstige situatie

### 1<sup>e</sup> voorstel voor bomen

*Prunus x schmitti*

SIERKERS

Hoogte: 8-10 m


Kroonvorm: smal vaasvormig

Blad: groen

Bloemkleur: bleekroze

Bloeitijd: april

Herfstkleur: geel, oranje

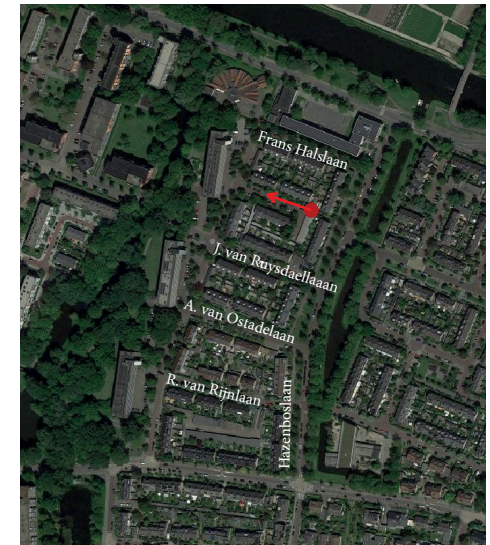

Locatie van foto-impresie



# Groenontwerp Oudenhof

Locatie: Pieter Molijnlaan: 1e Optie - bomen, 1e keuze




## LEGENDA


- Werkgrens
- Bebouwing
- Aanwezige boom (binnen projectgebied)
- Bp: Betula pendula
- BuD: Betula utilis Doorenbos
- Qc: Quercus cerris
- Ps: Prunus serrulata
- Gb: Ginkgo biloba
- Verwijderen boom
- Bestaande bomen (buiten projectgebied)
- Aanbrengen boomrand (beton, 90x90 cm)
- Aanbrengen 1e grootte bomen
- Aanbrengen 2e grootte bomen
- Aanbrengen 3e grootte bomen
- Aanbrengen solitaire meerstammigen
- Inzaaien met vaste plantenmengsel, Beheer mag door bewoners
- Aanplanten vaste planten
- Lage heesterbeplanting met solitaires
- Aanbrengen grasbetontegels
- Bestaande gazon
- Natuurvriendelijke oever
- Bestaande duikers
- Bestaande lichtmast
- Verplaatste lichtmast
- Bestaand trottoir
- Bestaande parkeerstrook
- Bestaande rijweg
- Voetpad op privé terrein (ter indicatie)
- Watergang
- Bestaande haag

## OPTIE 1

Beplantingsvoorstel  
 Uitstraling: Rozebloeiende, zuilvormige bomen met onderbeplanting  
 Boomsoort: sierkers - Prunus x schmittii, hoogte 8-10 meter  
 In de boomspiegels: vaste planten met roze bloemen

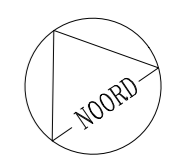

OVERZICHTSTEKENING SCHAAL 1:200

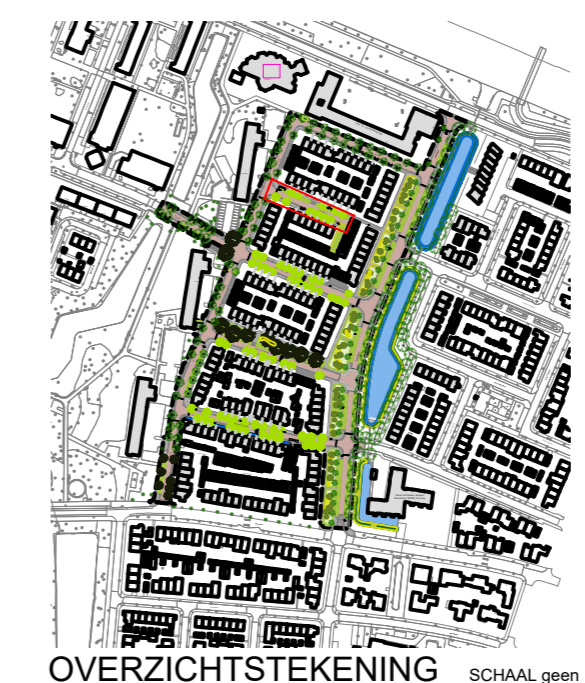

OVERZICHTSTEKENING SCHAAL geen

WIJZ.	DATUM	OMSCHRIJVING
1		
2		
3		
4		

**Project:** Groenontwerp Oudenhof  
**Tekening:** Bewonerstekening - Optie 1 - 1e boomkeuze  
**Locatie:** Pieter Molijnlaan, Oegstgeest

Projectnummer: 2000.10	Formaat: A2	Documentnummer: 2000.10-05-04-001
Maataanduiding: m	Schaal: 1 : 200	Tekeningnummer: 2000.10-05-04-001.06
Getekend: P. Tompos	Fase: Ontwerp	Blad / bladen 1 van 3
Gecontroleerd: K. Wezepoel	Status: CONCEPT	Datum: 07-10-2022

**Rodewijk**  
**INGENIEURSBUREAU**  
 Ingenieursbureau Rodewijk  
 Zwanendreef 34  
 2161 KZ Lisse  
 tel. 0252 - 22 47 07  
 rodewijk@projectvoorbereiding.nl  
 www.projectvoorbereiding.nl

OPDRACHTGEVER: Gemeente Oegstgeest  
 Rhijnegeesterstraatweg 13  
 2342 AN Oegstgeest