


NIEUWE SITUATIE  
SCHAAL 1:200

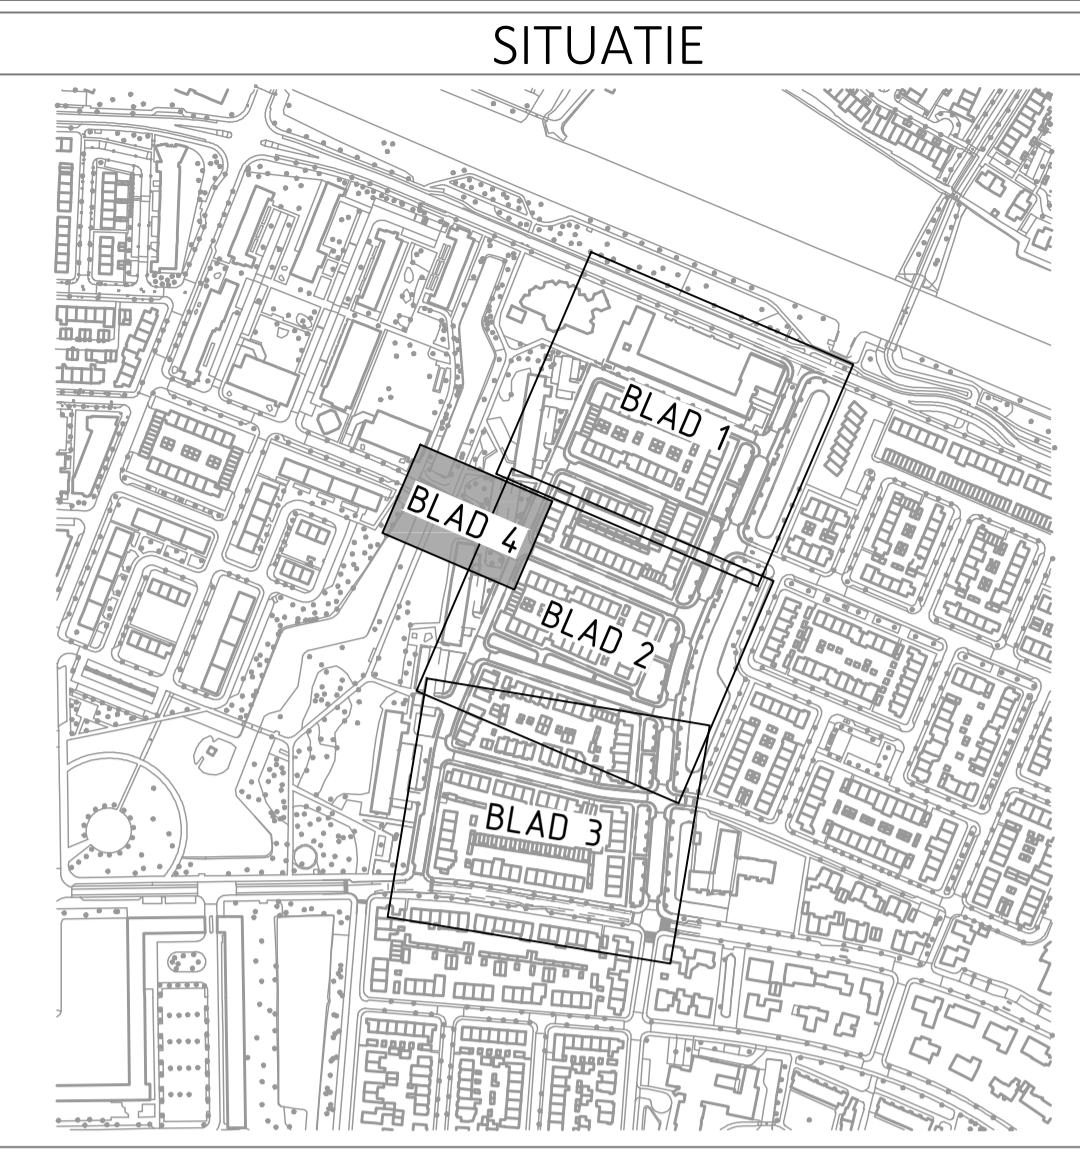

VERKLARING

BESTAAND	NIEUW
***** WERKGRENS	— NIEUWE SITUATIE
— BEBOUWING	— TROTTOIRBAND 130/150x250
- - - PERCEELGRENS	— OPSLUITBAND 100x200
— BESTAANDE SITUATIE	- - - MATERIAALGRENS
— TROTTOIRBAND 130/150x250	— BESCHOEIING
— TROTTOIRBAND 180/200x250	DF- RP BETONSTRAATSTENEN, DIKFORMAAT KEPERVERBAND, MET KLEUR
— OPSLUITBAND 60x200	KF- GL KEPERSTRAATSTENEN, KEFORMAAT KEPERVERBAND, MET KLEUR
— HAAG	KF- LV BETONSTRAATSTENEN, KEFORMAAT ELLEBOOGVERBAND, MET KLEUR
— HEKWERK	45- G BETONTEGELS, 300x300x45 HALFSTEEVERBAND, MET KLEUR
— MATERIAALGRENS	80- G BETONTEGELS, 300x300x80 HALFSTEEVERBAND, MET KLEUR
— BETONSTRAATSTENEN, KEFORMAAT KEPERVERBAND, MET KLEUR	GRAS
— BETONSTRAATSTENEN, KEFORMAAT ELLEBOOGVERBAND, MET KLEUR	BOOM
— BETONTEGELS, 300x300x45 HALFSTEEVERBAND, MET KLEUR	INVALDENRIT, 150 m BREED VAN NUTPERRINGBANDEN 130/150x250 EN BSS, WAALFORMAAT KLEUR GRIJS
— BEPLANTING	BOOMKRANSELEMENTEN 600x600x100 mm
— GRAS	HAALANTDEGEL 500x500x95 MET TUSSENDEGEL
— BOOM	VERKEERSDREMPEL/- PLATEAU 30 km/u, 8 cm HOOG, VAN BSS, KLEUR WIT
— BOOMKRANSELEMENT 450x100x450, MET TUSSENDEGEL	RIJDOPUTRAND EN DEKSEL
— OV-MAST	BORD B06
— VERKEERSBORD MET CODE	
— ONDERGRONDSCONTAINER GLAS/PAPIER	
— NUTSKAST	
— RIJDOPUTRAND EN DEKSEL	
— TROTTOIR/- STAATKOLK	

**OPMERKING:**  
 - ALLE KRUISPUNTEN ALS VERKEERSPLATEAU 30 km/u, 8 cm HOOG  
 - STANDAARD DETAIL HANDBOEK VAN DE GEMEENTE OEGSTGEEST VAN TOEPASSING  
 - INRITTEN PARTICULIER EN PARKEERTERREINEN UITVOEREN MET VERLAAGDE BANDEN

OPMERKINGEN

- Maten in meters, tenzij anders vermeld
- Peilmaten in meters t.o.v. N.A.P., tenzij anders vermeld
- Afmetingen en diameters in millimeters, tenzij anders vermeld



Versie	Datum	Tekeningstatus	Getekend	Geautoriseerd
CO	29-10-2020	Concept	JN	MV

Project  
**Oudenhof, Oegstgeest**  
 Opdrachtgever  
**Gemeente Oegstgeest**  
 Onderdeel  
 Definitief ontwerp  
 Nieuwe situatie

Besteknummer	Tekeningnummer	Versie
	20075001-DO-VH-01	CO

Blad van bladen  
 4 van 4

Formaat  
 A1

Schaal  
 1:200

Getekend door  
 J. Nakthongin

Gecontroleerd door  
 S. Broeke

Geautoriseerd door  
 M. Voeten



**OmniFormGroup**  
 Kelvinring 23  
 2952 BG Alblasterdam  
 Postbus 31  
 2950 AA Alblasterdam  
 t +31 (0)85 - 044 6000  
 e info@omniformgroup.com