





OVERZICHTSTEKENING SCHAAL 1:200

LEGENDA

- Werkgrans
- Bebouwing
- Bestaand trottoir
- Bestaande rijweg
- Watergang
- Bestaande duikers
- Bestaande lichtmast
- Verplaatste lichtmast
- Voetpad op privé terrein (ter indicatie)
- Opstelplaats minicontainers
- Bestaande haag
- Bestaande bomen in tuinen (ter indicatie)
- Aanbrengen opsluitbanden 10x20 cm
- Locatie boom vanuit het civieltechnische ontwerp
- Aanplanten vaste planten
- Lage heesterbeplanting
- Aanbrengen grasbetontegels
- Aanbrengen gazon
- Natuurvriendelijke oever
- Aanwezige boom (binnen projectgebied)
- Bestaande bomen (buiten projectgebied)
- Aanbrengen boomrand (beton, 90x90 cm)
- Aanbrengen 1e grootte bomen
- Aanbrengen 2e grootte bomen
- Aanbrengen 3e grootte bomen
- Aanbrengen solitaire meerstammigen
- Inzaaien met vaste plantenmengsel, Beheer mag door bewoners
- Aanbrengen solitaire in plantvak

A. van Ostadelaan
 Uitstraling: Roodbloeiende- Roodbladige bomen en paars, roze bloeiende onderbeplanting
 Aan de onevenzijde (nr. 1 – nr. 17)
 Boomsoort: Noorse esdoorn - Acer platanoides 'Faasens Black'
 Hoogte boom 15-20 meter In de gazonstrook slingerende vakken met paars, roze en wit bloeiende vaste planten
 Aan de evenzijde (nr. 2 – nr. 16)
 Boomsoort: veldesdoorn - Acer campestre 'Red shine'
 Hoogte: 8-10 meter, zuilvormige kroon
 In de boomspiegels: paars, roze en witbloeiende vaste planten

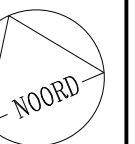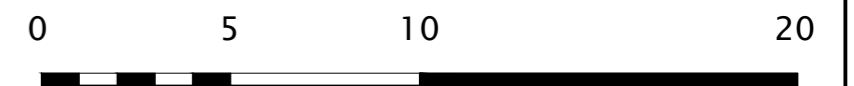

WIJZ.	DATUM	OMSCHRIJVING
1		
2		
3		
4		

Project: Groenontwerp Oudenhof		
Tekening: DO tekening		
Locatie: A. van Ostadelaan, Oegstgeest		
Projectnummer: 2000.10	Formaat: A2	Documentnummer: 2000.10-05-07-001
Maataanduiding: m	Schaal: 1 : 200	Tekeningnummer: 2000.10-05-07-001.05
Getekend: P. Tompos	Fase: Ontwerp	Blad / bladen: 4 van 6
Gecontroleerd: K. Wezepoel	Status: DEFINITIEF	Datum: 17-11-2022



OVERZICHTSTEKENING SCHAAL geen

Rodewijk
INGENIEURSBUREAU

Ingenieursbureau Rodewijk
Zwanendreef 34
2161 KZ Lisse
tel. 0252 - 22 47 07
rodewijk@projectvoorbereiding.nl
www.projectvoorbereiding.nl

OPDRACHTGEVER: Gemeente Oegstgeest
Rhinjeesterstraatweg 13
2342 AN Oegstgeest