

## 5. locatie: Rembrandt van Rijnlaan: 3<sup>e</sup> OPTIE



Bestaande situatie




Toekomstige situatie

### Voorstel voor klimplanten

*Fallopia aubertii*  
BRUIDSSLUIER

Hoogte: 10 m  
Blad: groen  
Bloemkleur: roomwit  
Bloeitijd: juli-oktober

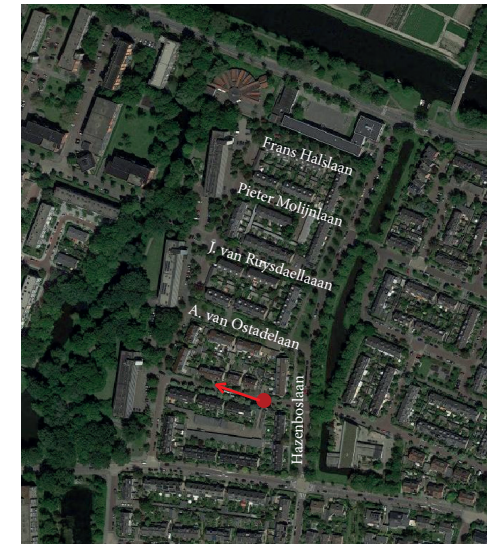

Locatie van foto-impressie



Staander in metaal (ter indicatie)

# Groenontwerp Oudenhof

Locatie: Rembrandt van Rijnlaan: 3e Optie - klimplantconstructie met klimplanten




OVERZICHTSTEKENING SCHAAL 1:200

## LEGENDA

- Werkgrens
- Bebouwing
- Bestaande boom
- Bp: Betula pendula
- BuD: Betula utilis Doorenbos
- Qc: Quercus cerris
- Ps: Prunus serrulata
- Gb: Ginkgo biloba
- Verwijderen boom (binnen projectgebied)
- Bestaande bomen (buiten projectgebied)
- Aanbrengen boomrand (beton, 90x90 cm)
- Aanbrengen 1e grootte bomen
- Aanbrengen 2e grootte bomen
- Aanbrengen 3e grootte bomen
- Aanbrengen meerstammige bomen
- Aanbrengen constructie voor klimplanten, hoogte 2-3 meter
- Inzaaien met vaste plantengemengsel, beheer mag door bewoners
- Verwilderingsbloembollen, voorjaarsbloeiend
- Vaste planten met rode bloemen of rood blad
- Lage heesterbeplanting met enkele solitairen
- Grasbetontegels
- Bestaande gazon
- Kruidengemengsel van diverse bloeiende kruiden
- Natuurvriendelijke oever
- HWA leiding
- Bestaande duikers
- Bestaande/verplaatste lichtmast
- Verplaatste lichtmast
- Bestaand trottoir
- Bestaande parkeerstrook
- Bestaande rijweg
- Voetpad op privé terrein (ter indicatie)
- Watergang
- Bestaande haag

## OPTIE 3

- Beplantingsvoorstel**
- R. van Rijnlaan**
  - Uitstraling: witbloeiende beplanting
  - Uitstraling: Klimplantconstructies met klimplant, hoogte 3-4 meter
  - Klimplant: bruidsluier - Fallopia auberti
  - In de boomspiegels: wit bloeiende vaste planten

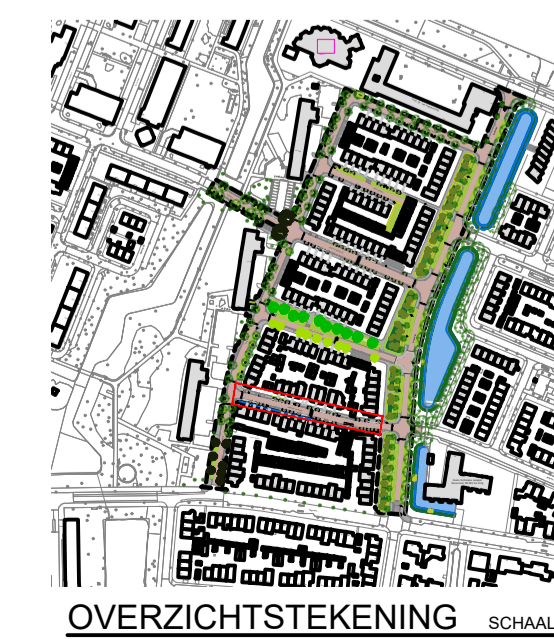

WIJZ.	DATUM	OMSCHRIJVING
1		
2		
3		
4		

<b>Groenontwerp Oudenhof</b>		
Bewonerstekening - Optie 3 - klimplantconstructie		
R. van Rijnlaan, Oegstgeest		
Projectnummer: 2000.10	Formaat: A1	Documentnummer: 2000.10-05-04-001
Maatstaf: 1:200	Schaal: 1:200	Tekeningnummer: 2000.10-10-05-04-001.16
Genesteld: P.Tompos	Fase: Ontwerp	Blad / bladen: 3 van 3
Geaanvaard: K. Wezepoel	Status: CONCEPT	Datum: 07-10-2022

**Rodewijk**  
INGENIEURSBUREAU

Ingenieursbureau Rodewijk  
Zwanendreef 34  
2161 KZ Lisse  
tel. 0252 - 22 47 07  
rodewijk@projectvoorbereiding.nl  
www.projectvoorbereiding.nl

OPDRACHTGEVER: Gemeente Oegstgeest  
Rijngesteerstraatweg 13  
2342 AN Oegstgeest

OVERZICHTSTEKENING SCHAAL 1:200