




OVERZICHTSTEKENING SCHAAL 1:200

LEGENDA

- Werkgrens
- Bebouwing
- Bestaand trottoir
- Bestaande rijweg
- Watergang
- Bestaande duikers
- Bestaande lichtmast
- Verplaatste lichtmast
- Voetpad op privé terrein (ter indicatie)
- Opstelplaats minicontainers
- Bestaande haag
- Bestaande bomen in tuinen (ter indicatie)
- Aanbrengen opsluitbanden 10x20 cm
- Locatie boom vanuit het civieltechnische ontwerp
- Aanplanten vaste planten
- Lage heesterbeplanting
- Aanbrengen grasbetontegels
- Aanbrengen gazon
- Natuurvriendelijke oever
- Aanwezige boom (binnen projectgebied)
Bp: Betula pendula
BuD: Betula utilis 'Doorenbos'
Qc: Quercus cerris
Ps: Prunus serrulata
Gb: Gingko biloba
- Bestaande bomen (buiten projectgebied)
- Aanbrengen boomrand (beton, 90x90 cm)
- Aanbrengen 1e grootte bomen
ApFB: Acer platanoides 'Faasens Black'
TeE: Tilia x europaea 'Euchlora'
- Aanbrengen 2e grootte bomen
Betula utilis 'Doorenbos'
- Aanbrengen 3e grootte bomen
Pxs: Prunus x schimittii
PcR: Pyrus calleryana 'Redspire'
AcRs: Acer campestre 'Red shine'
CmS: Crataegus monogyna 'Stricta'
- Aanbrengen solitaire meerstammigen
- Inzaaien met vaste plantenmengsel, Beheer mag door bewoners
- Aanbrengen solitaire in plantvak
Vf: Viburnum farreri

J. van Ruysdaellaan
 Ufstrating: zuilvormige bomen met mooie herfstkleur, hoogte 6-8 meter
 sierpeers - Pyrus calleryana 'Redspire'
 In de boomspiegel: vaste planten met een late bloeiwijze

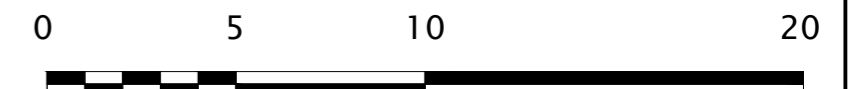

WIJZ.	DATUM	OMSCHRIJVING
1		
2		
3		
4		

Project: Groenontwerp Oudenhof		
Tekening: DO tekening		
Locatie: Jacob van Ruysdaellaan, Oegstgeest		
Projectnummer: 2000.10	Formaat: A2	Documentnummer: 2000.10-05-07-001
Maataanduiding: m	Schaal: 1 : 200	Tekeningnummer: 2000.10-05-07-001.04
Getekend: P. Tompos	Fase: Ontwerp	Blad / bladen: 3 van 6
Gecontroleerd: K. Wezepoel	Status: DEFINITIEF	Datum: 17-11-2022



OVERZICHTSTEKENING SCHAAL geen

Rodewijk
INGENIEURSBUREAU

Ingenieursbureau Rodewijk
 Zwanendreef 34
 2161 KZ Lisse
 tel. 0252 - 22 47 07
 rodewijk@projectvoorbereiding.nl
 www.projectvoorbereiding.nl

OPDRACHTGEVER: Gemeente Oegstgeest
 Rhijngeesterstraatweg 13
 2342 AN Oegstgeest