


## 4. locatie: A. van Ostadelaan: 2<sup>e</sup> OPTIE



Bestaande situatie

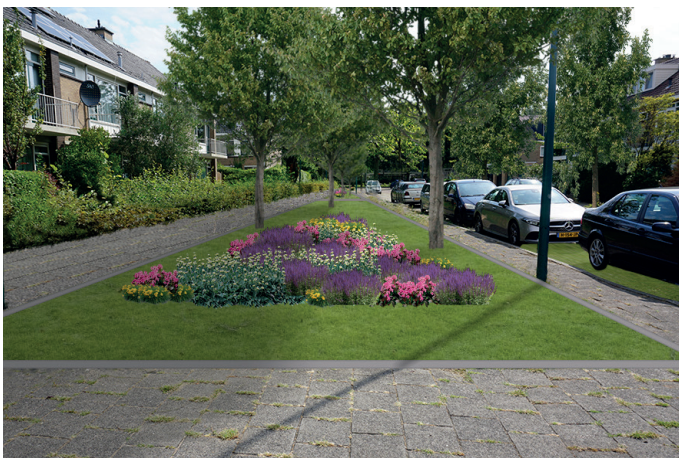

Toekomstige situatie

### 2e voorstel voor bomen

#### *Tilia cordata 'Winter Orange'*

##### WINTERLINDE

Hoogte: 5-10 m


Kroonvorm: rond

Blad: groen

Bloemkleur: crèmegeel

Bloeitijd: juni-juli

Herfstkleur: geel

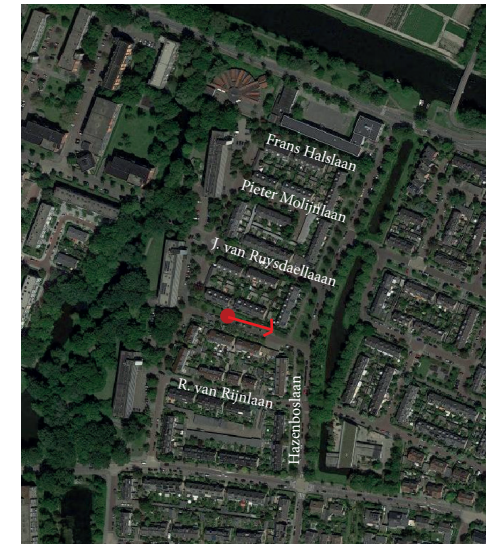

Locatie van foto-impressie

#### *Liquidambar styraciflua*

#### *'Pasquali Fastigiata'*

##### ZUIL-AMBERBOOM

Hoogte: 10-12 m


Kroonvorm: zuil

Blad: groen

Bloemkleur: rood-groen

Bloeitijd: april/mei

Herfstkleur: oranjerood, violet

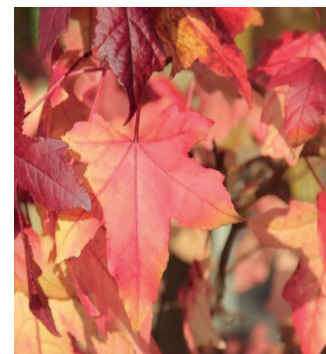

# Groenontwerp Oudenhof

Locatie: Adriaan van Ostadelaan: 2e Optie - bomen, 2e keuze



OVERZICHTSTEKENING SCHAAL 1:200

## LEGENDA

- |  |  |  |  |
|--|--|--|--|
|  | Werkgrens  |  | Grasbetontegels                              |
|  | Bebouwing  |  | Bestaande gazon                              |
|  | Aanwezige boom (binnen projectgebied)<br>Bp: Betula pendula<br>BuD: Betula utilis Doorenbos<br>Qc: Quercus cerris<br>Ps: Prunus serrulata<br>Gb: Gingko biloba |  | Kruidenmengsel van diverse bloeiende kruiden |
|  | Verwijderen boom (binnen projectgebied)  |  | Natuurvriendelijke oever                     |
|  | Bestaande bomen (buiten projectgebied)   |  | Bestaande duikers                            |
|  | Aanbrengen boomrand (beton, 90x90 cm)  |  | Bestaande/verplaatste lichtmast              |
|  | Aanbrengen 1e grootte bomen  |  | Verplaatste lichtmast                        |
|  | Aanbrengen 2e grootte bomen  |  | Bestaand trottoir                            |
|  | Aanbrengen 3e grootte bomen  |  | Bestaande parkeerstrook                      |
|  | Aanbrengen solitaire meerstammigen   |  | Bestaande rijweg                             |
|  | Inzaaien met vaste plantenmengsel, beheer mag door bewoners  |  | Voetpad op privé terrein (ter indicatie)     |
|  | Verwilderingsbloembollen, voor jaarsbloeiend   |  | Watergang                                    |
|  | Vaste planten met rode bloemen of rood blad  |  | Bestaande haag                               |
|  | Lage heesterbeplanting met enkele solitair   |  |  |

## OPTIE 2

### Beplantingsvoorstel

**A. van Ostadelaan**  
 Uitstraling: Roodbloeiende- Roodbladige bomen  
 Aan de **onevenzijde** (nr. 1 - nr. 17)  
 winterlinde - Tilia cordata 'Winter Orange', hoogte 10-12, ronde kroon  
 In de boomspiegels: roodbloeiende vaste planten  
 Aan de **evenzijde** (nr. 2 - nr. 16)  
 amberboom - Liquidambar styraciflua 'Pasquali Fastigiata' hoogte 8-10 meter, zuilvormige kroon  
 In de boomspiegels: roodbloeiende vaste planten



OVERZICHTSTEKENING SCHAAL geen

WIJZ.	DATUM	OMSCHRIJVING
1		
2		
3		
4		

Project: <b>Groenontwerp Oudenhof</b>		
Tekening: <b>Bewonerstekening - Optie 2 - 2e boomkeuze</b>		
Locatie: <b>Adriaan van Ostadelaan, Oegstgeest</b>		
Projectnummer: 2000.10	Formaat: A2	Documentnummer: 2000.10-05-04-001
Maataanduiding: m	Schaal: 1 : 200	Tekeningnummer: 2000.10-05-04-001.13
Getekend: P. Tompos	Fase: Ontwerp	Blad / bladen: 2 van 2
Gecontroleerd: K. Wezepoel	Status: CONCEPT	Datum: 07-10-2022

**Rodewijk**  
**INGENIEURSBUREAU**

Ingenieursbureau Rodewijk  
 Zwanendreef 34  
 2161 KZ Lisse  
 tel. 0252 - 22 47 07  
 rodewijk@projectvoorbereiding.nl  
 www.projectvoorbereiding.nl

OPDRACHTGEVER: Gemeente Oegstgeest  
 Rhijngesterstraatweg 13  
 2342 AN Oegstgeest

