




PROFIEL DW-1 HAZENBOSLAAN
SCHAAAL 1:50

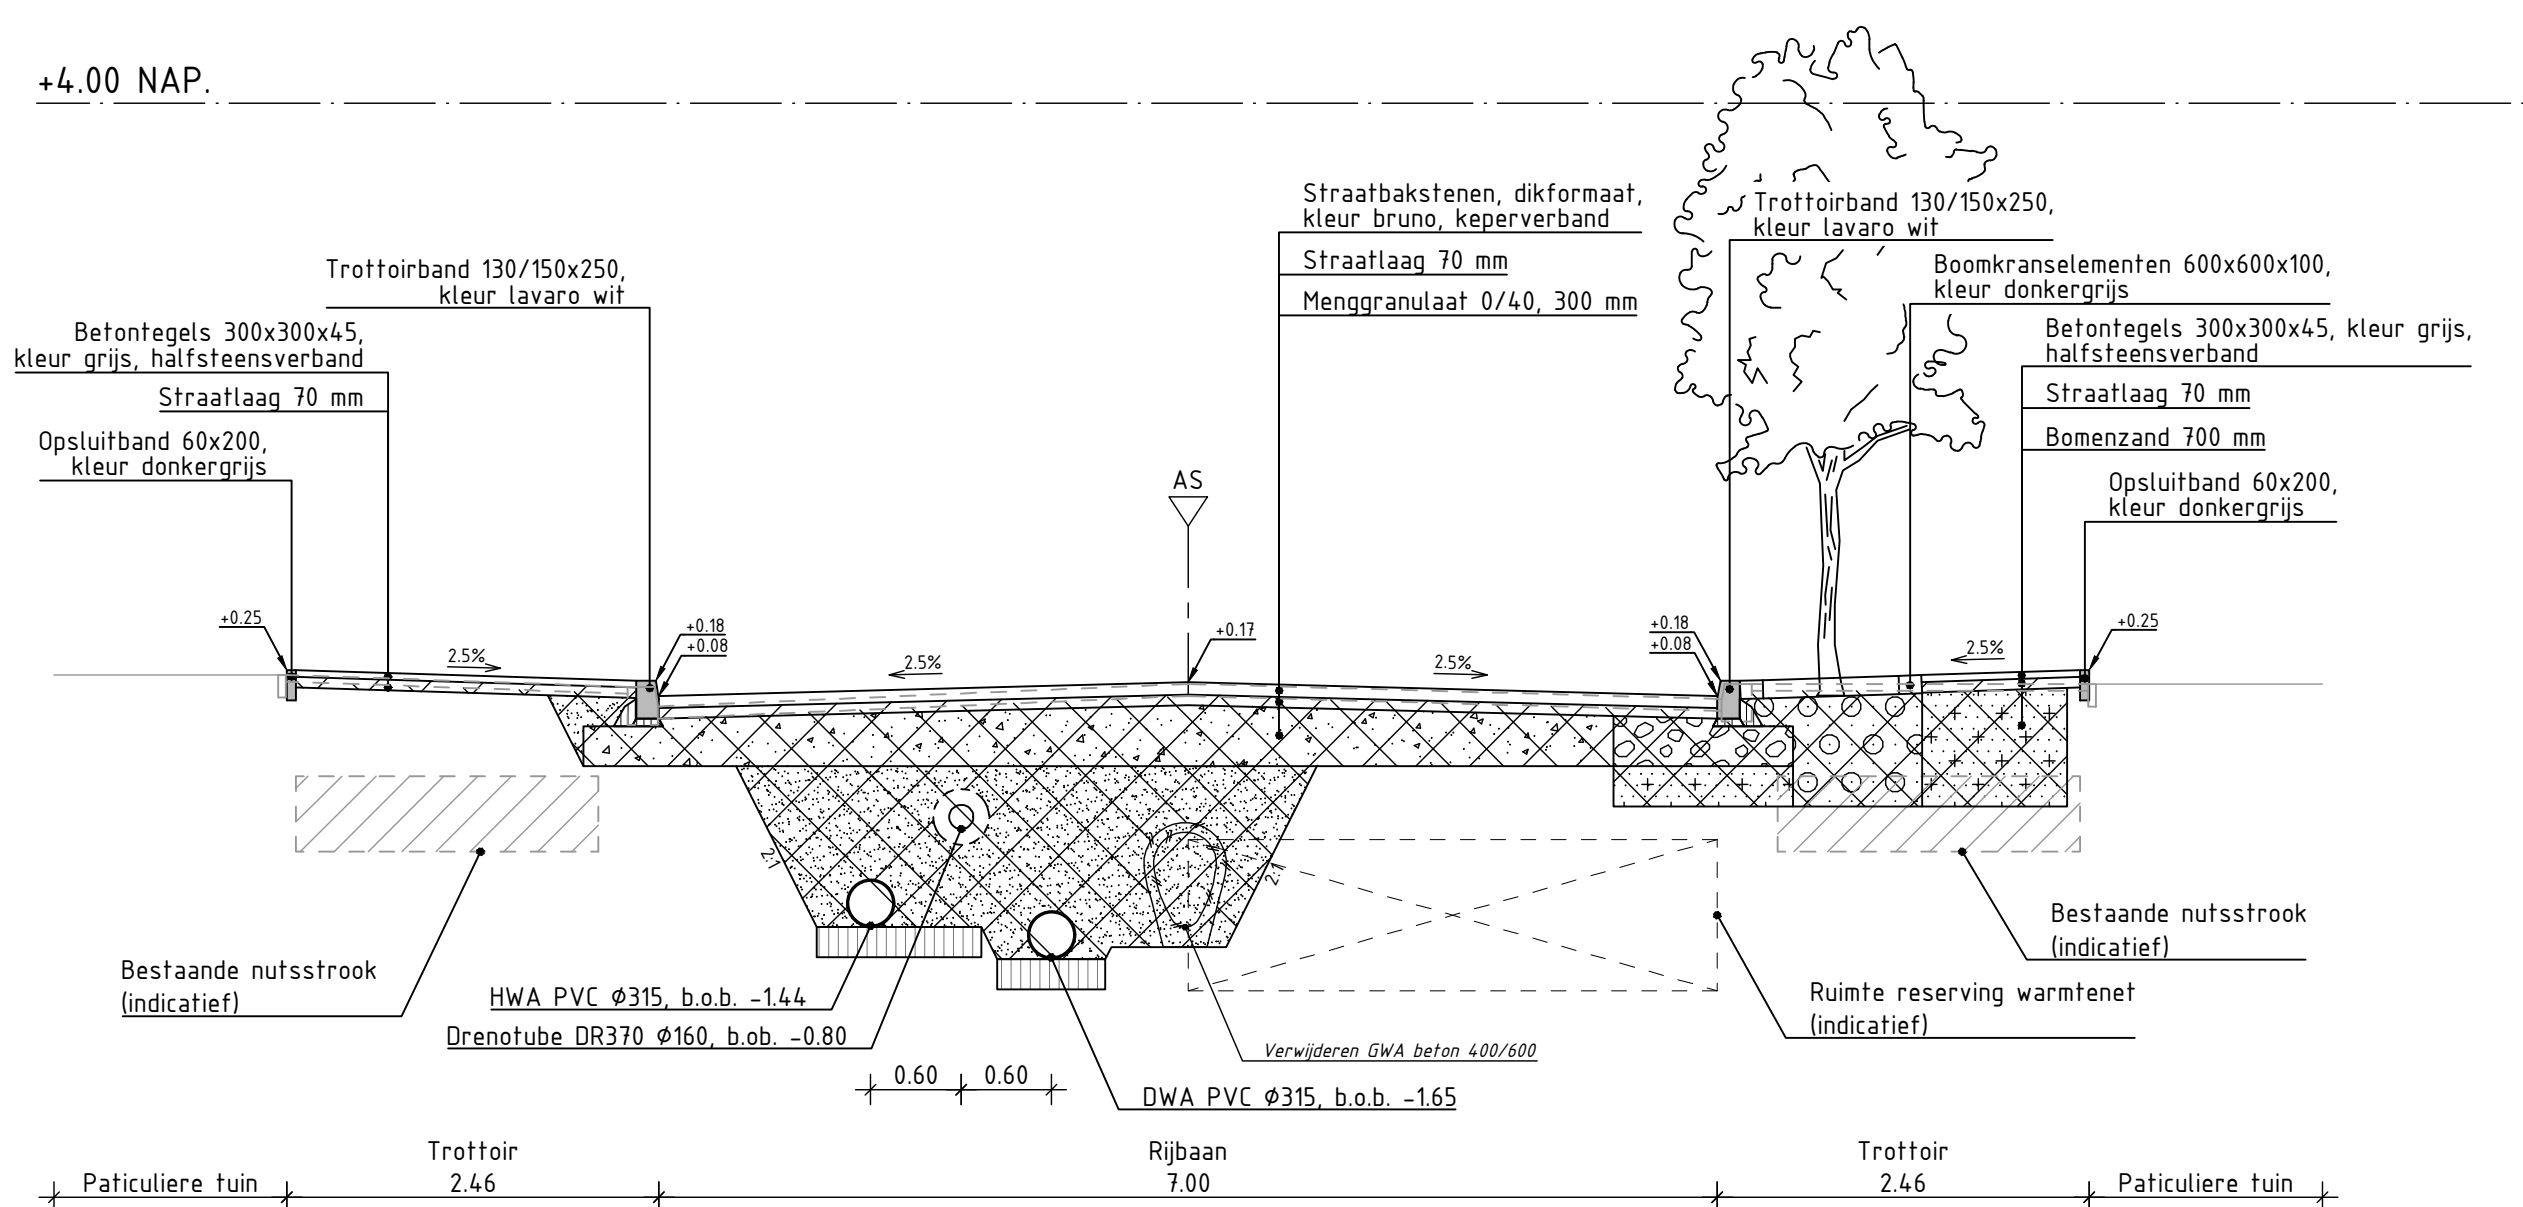


PROFIEL DW-2 JACOB VAN RUYSDAELLAAN
SCHAAAL 1:50

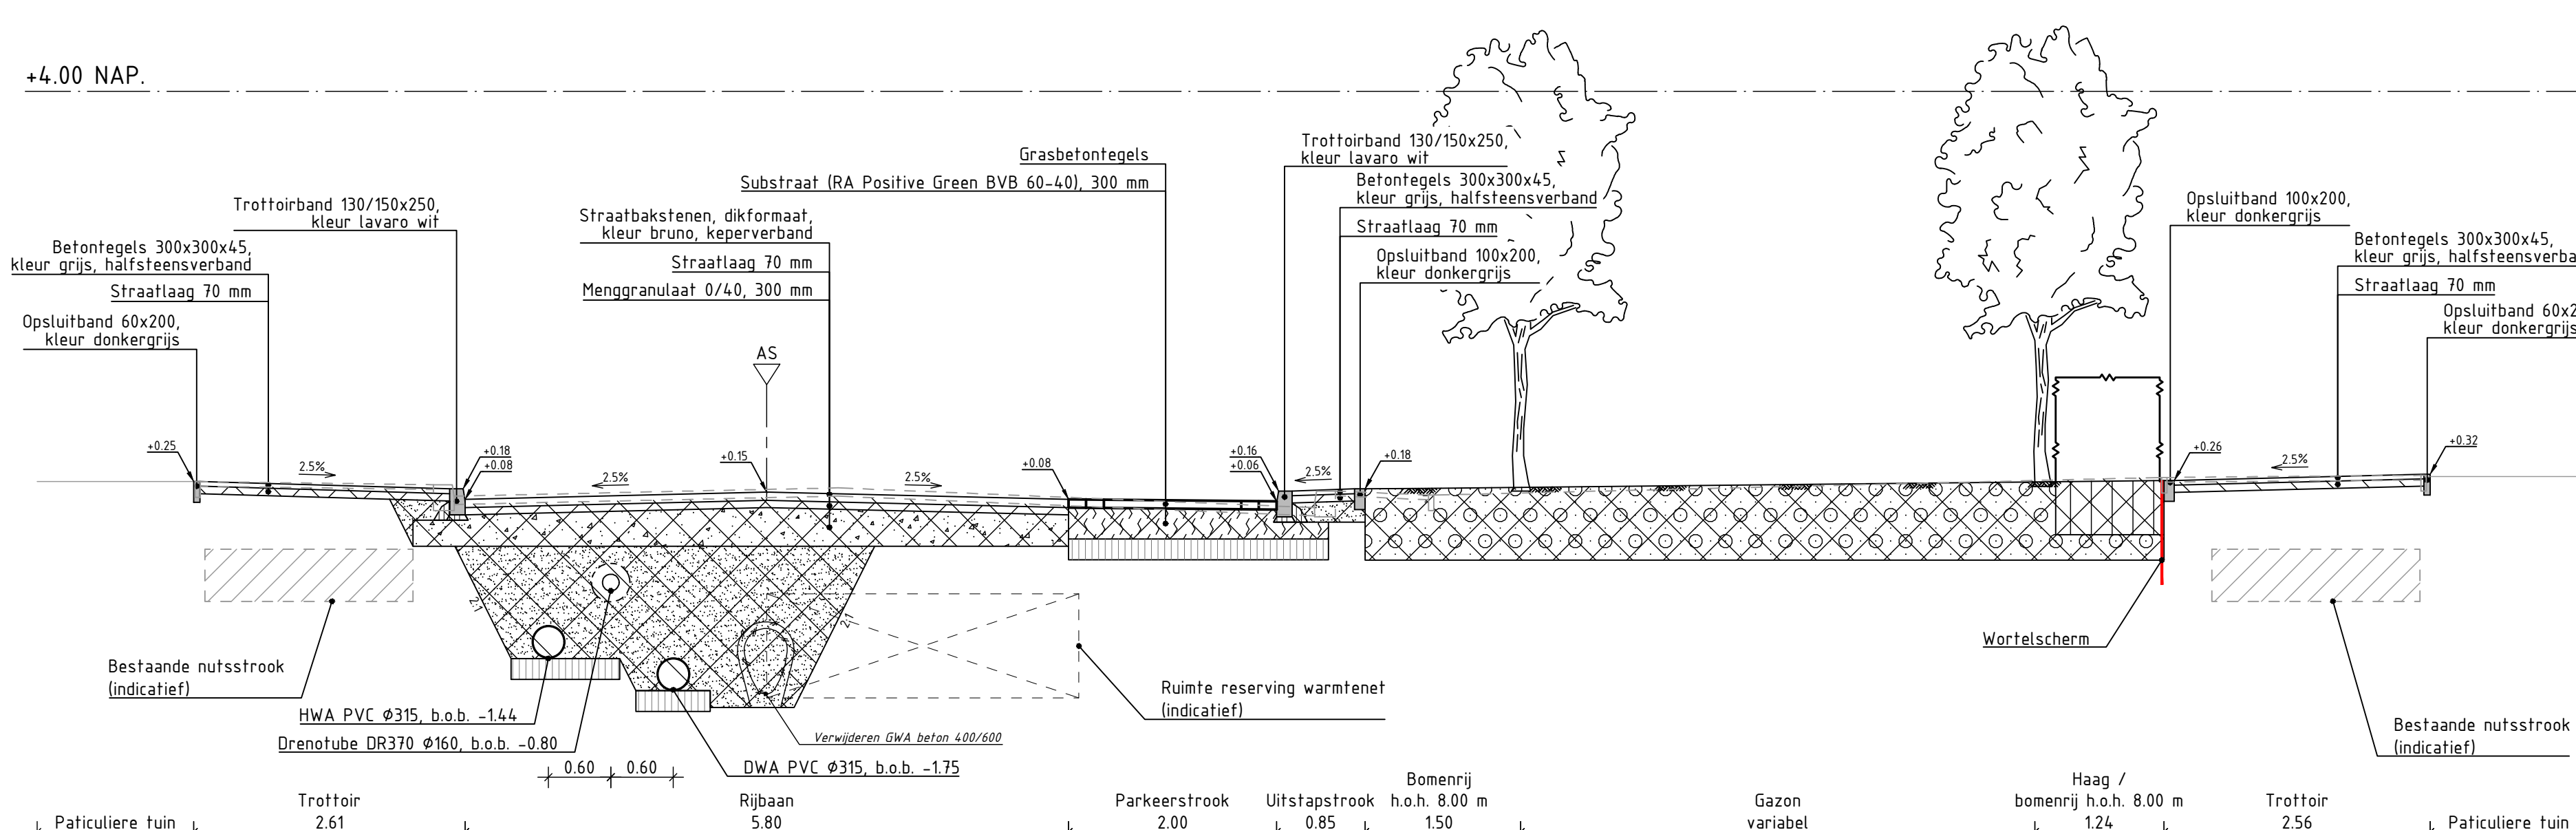


PROFIEL DW-3 ADRIAAN VAN OSTADELAAN
SCHAAAL 1:50

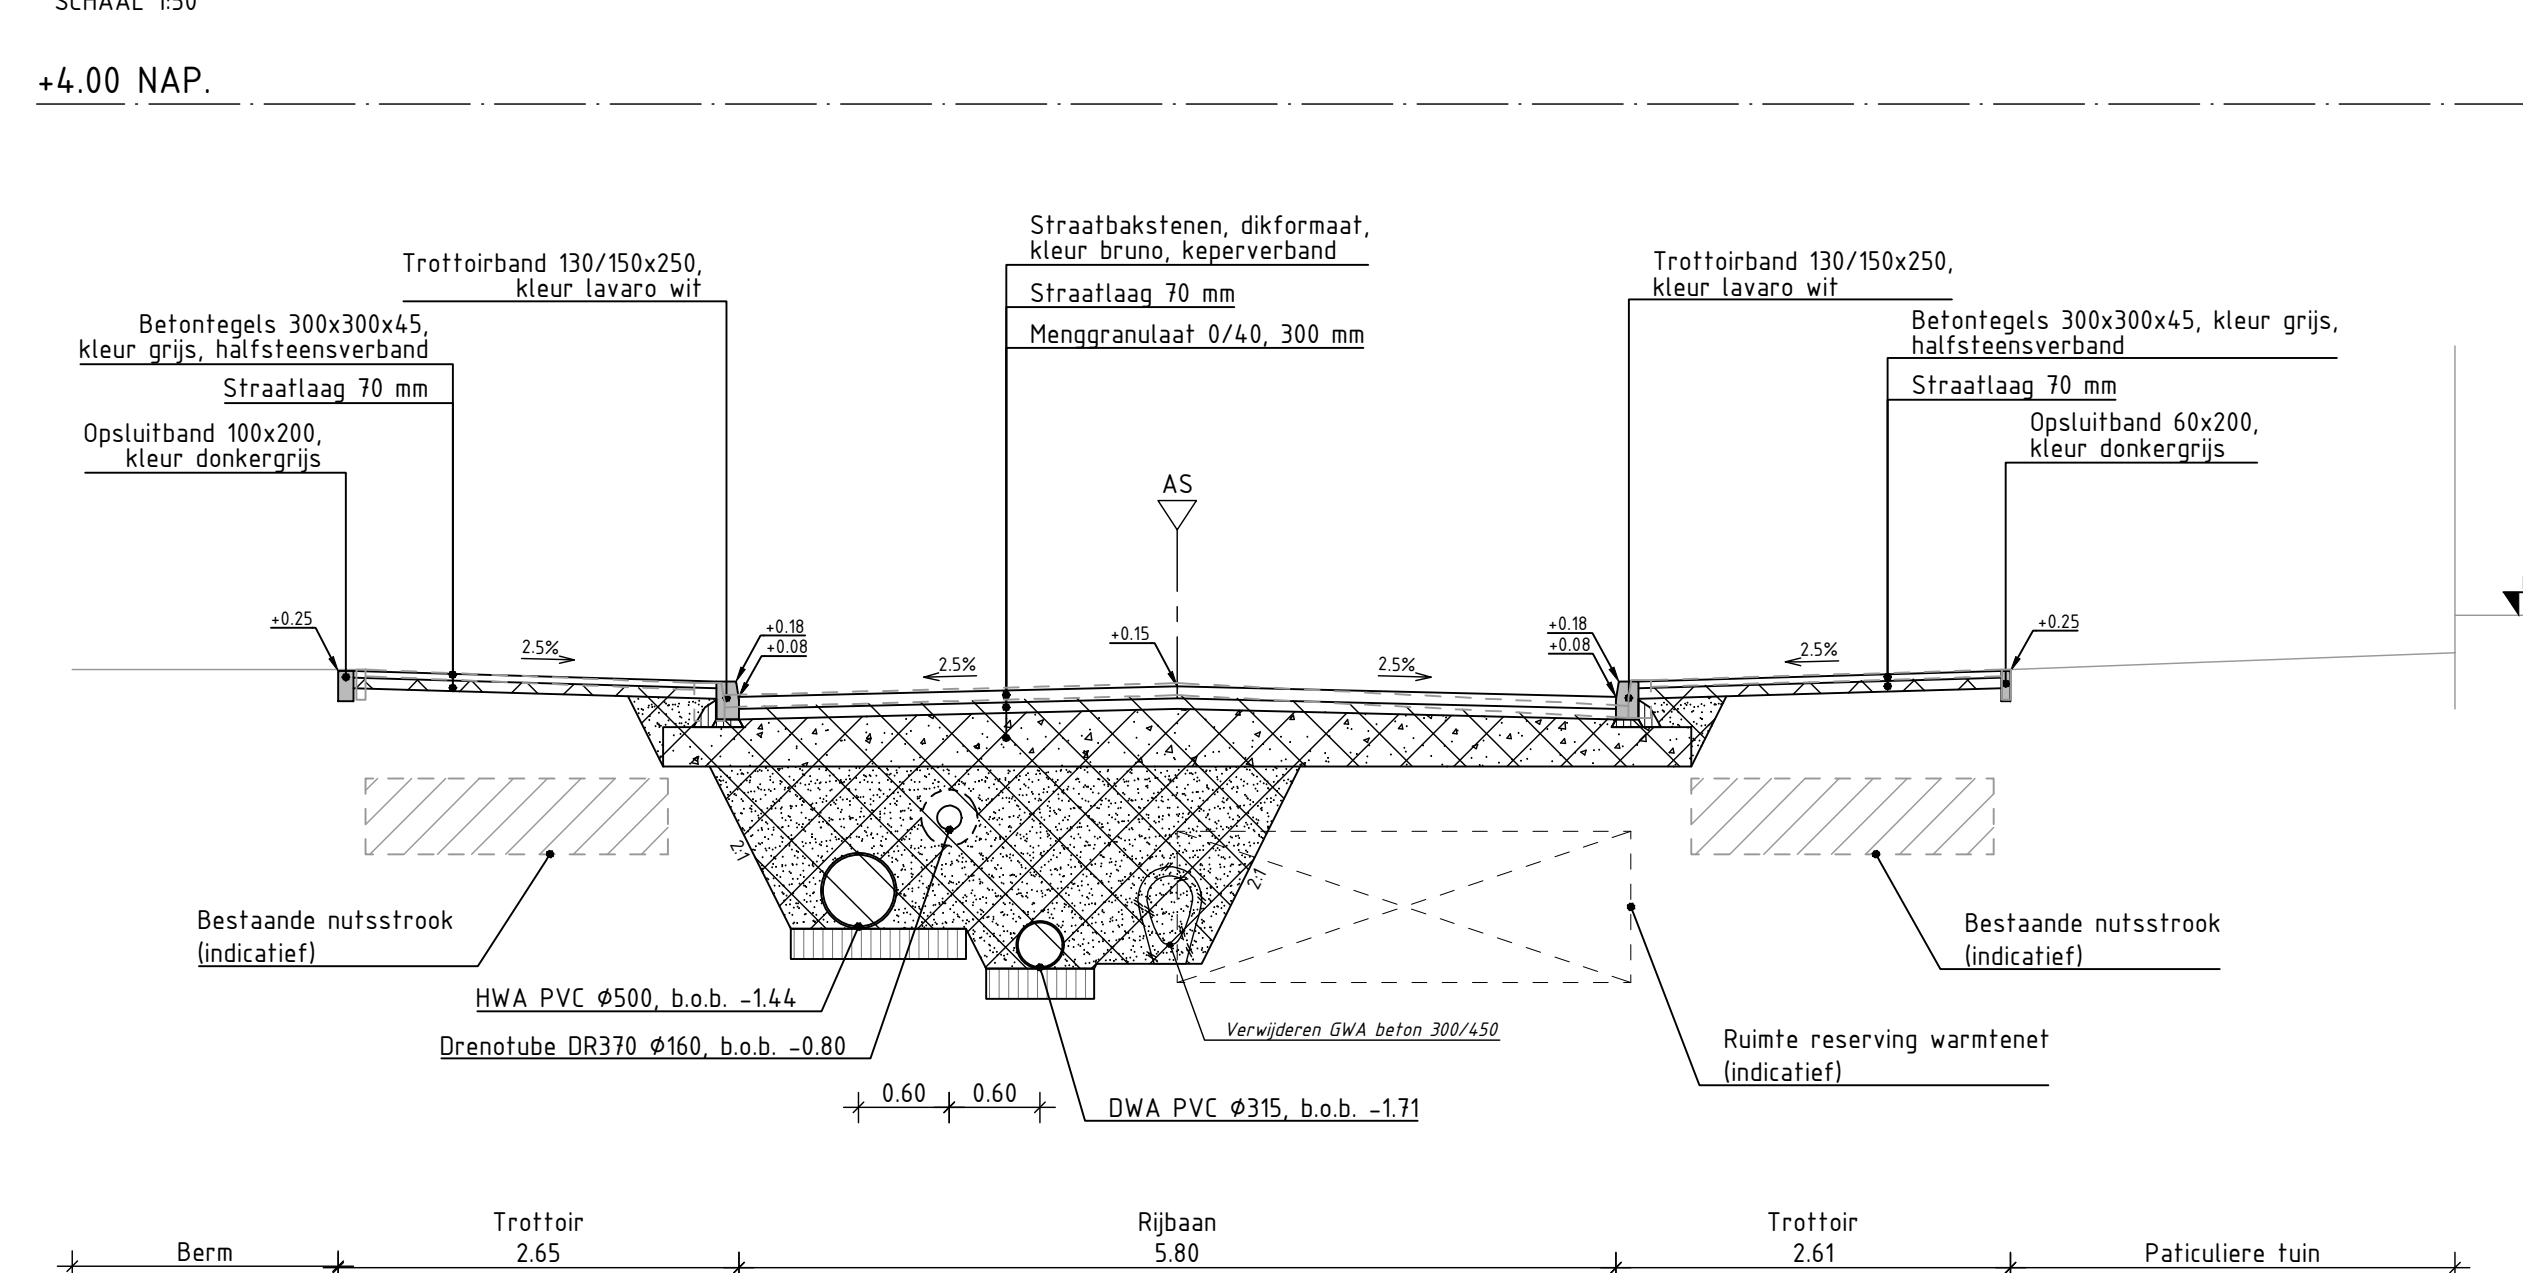

PROFIEL DW-4 FRANS HALSLAAN
SCHAAAL 1:50

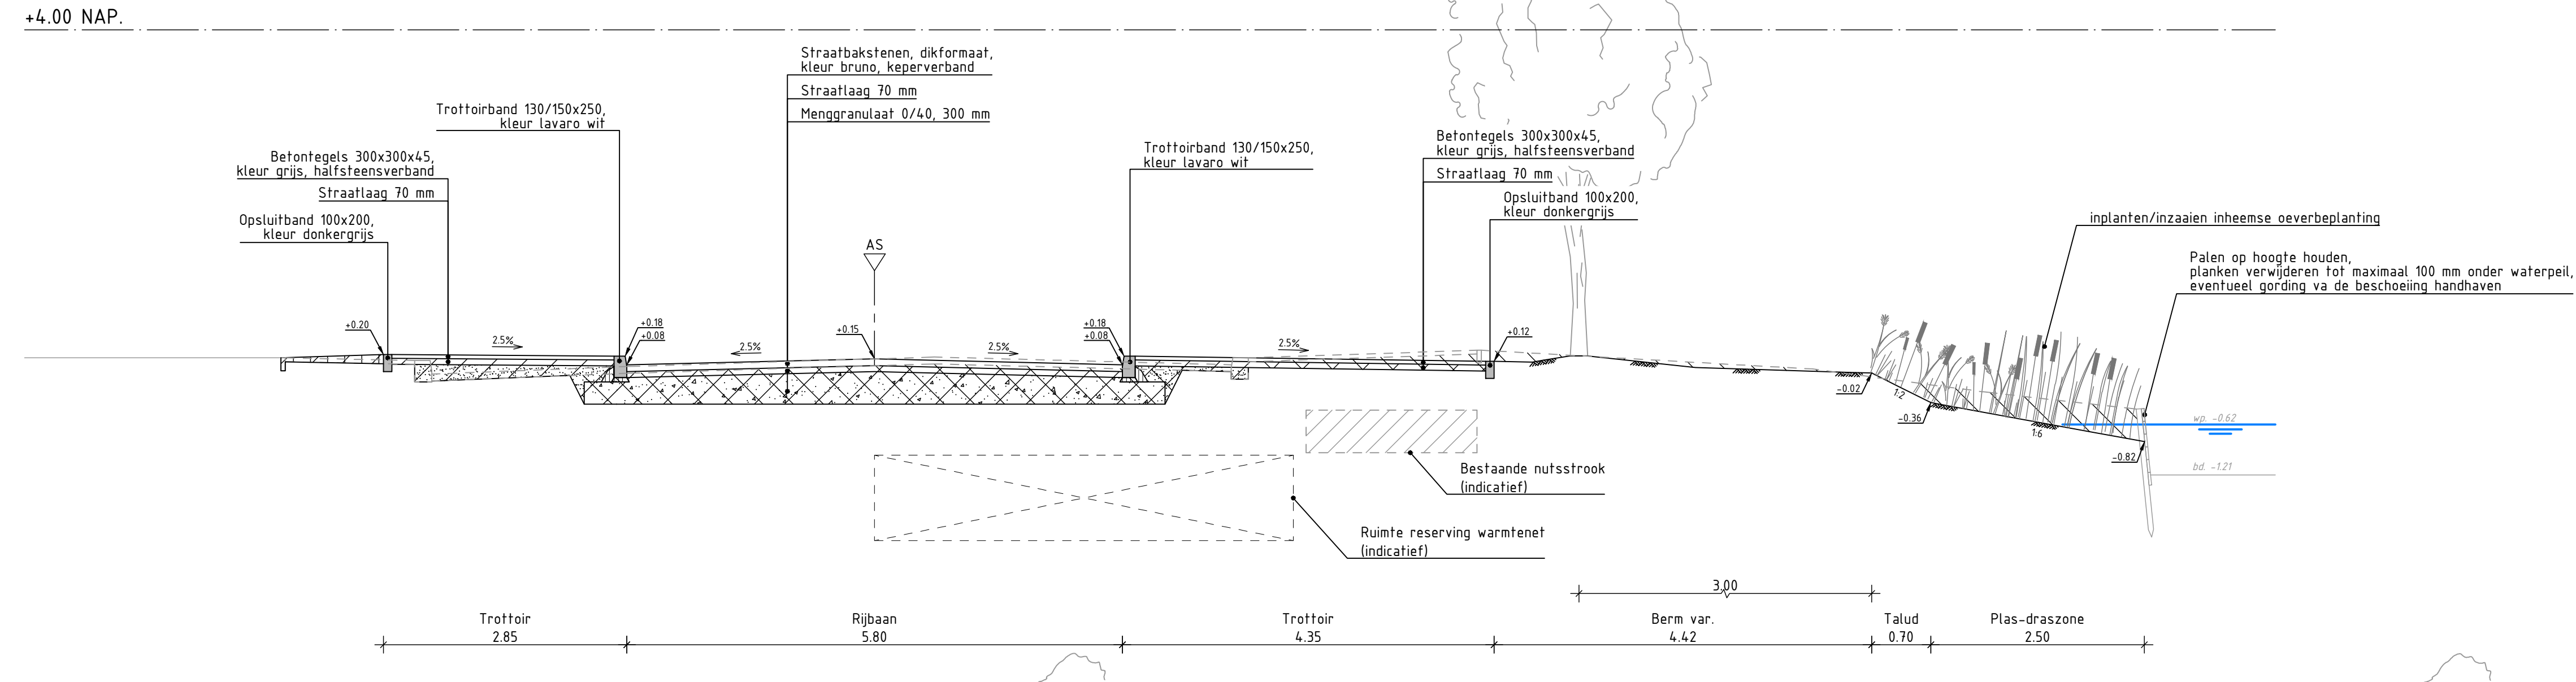

PROFIEL DW-5 HAZENBOSLAAN
SCHAAAL 1:50

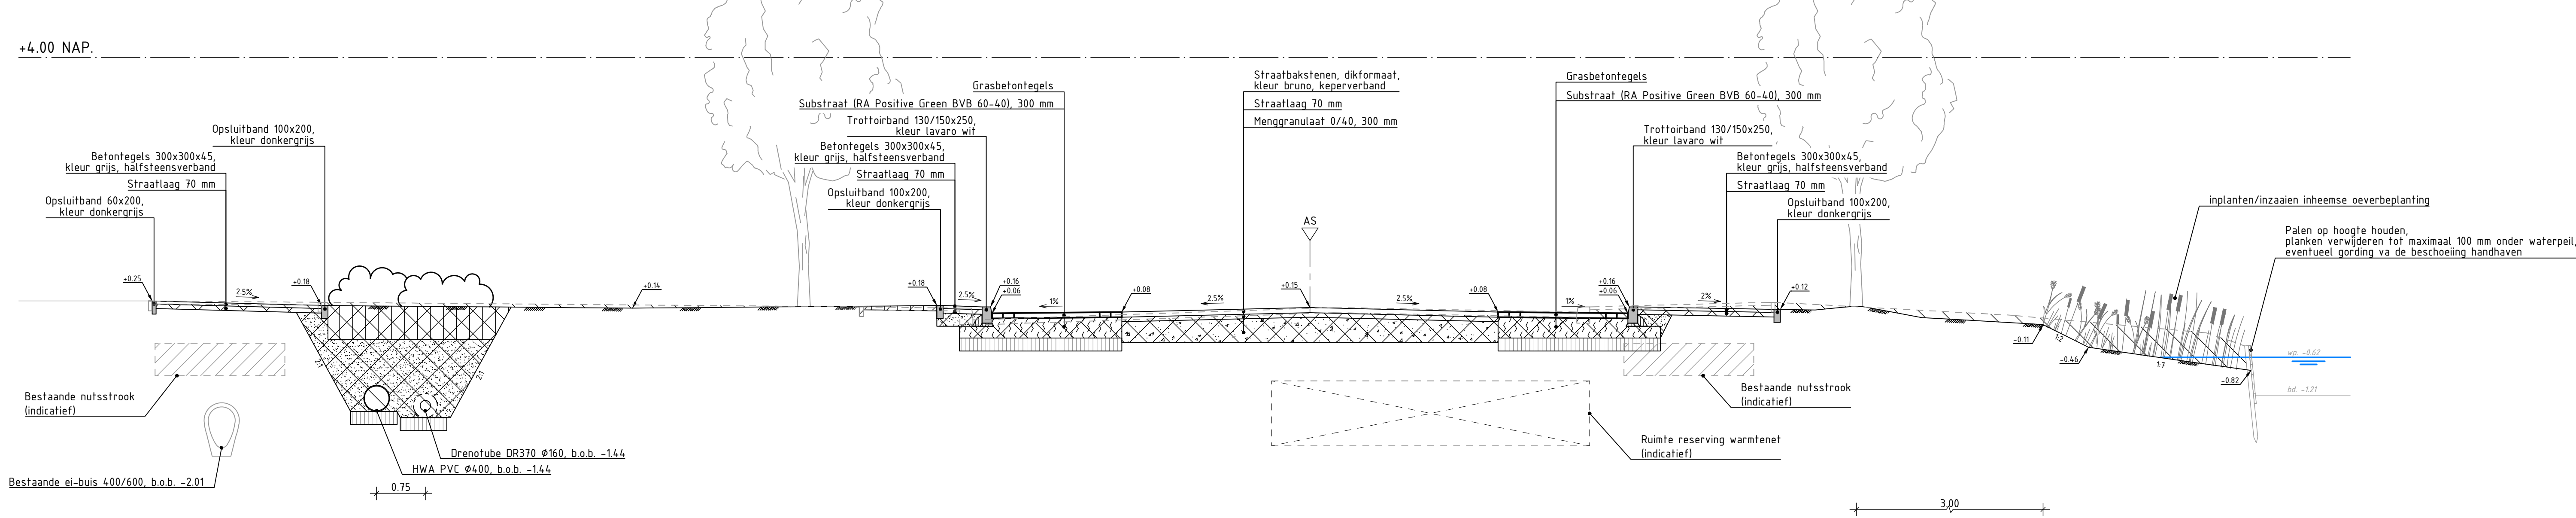

PROFIEL DW-6 HAZENBOSLAAN
SCHAAAL 1:50

VERKLARING

[Symbol]	BESTAANDE SITUATIE
[Symbol]	VERVALLEN SITUATIE
[Symbol]	NIET SITUATIE
[Symbol]	NIET-MATERIEEL
[Symbol]	WATERLIJN
[Symbol]	ONTGRAVEN
[Symbol]	ANWELLEN
[Symbol]	ANWELLEN ZAND
[Symbol]	ANWELLEN MEGERSANDLAAG
[Symbol]	ANWELLEN TELAARDE
[Symbol]	ANWELLEN SUBSTRAAT
[Symbol]	ANWELLEN RIJWEGENDE
[Symbol]	ANWELLEN RIJWEGENDE
[Symbol]	ANWELLEN RIJWEGENDE
[Symbol]	TOPGRAAF GROENVERBODERING 28000-04

OPMERKINGEN

- Maten in meters, tenzij anders vermeld
- Peilmaten in meters t.o.v. N.A.P., tenzij anders vermeld
- Afmetingen en diameters in millimeters, tenzij anders vermeld

0 5 10 15 20 m

Revisie	Datum	Tekeningstatus	Getekend	Gecontroleerd
01	05-10-2022	Concept	IN	JP

Project: **Reconstructie Oudenhof**
Opdrachtgever: **Gemeente Oegstgeest**

Bestek: **Dwarsprofielen**

Beeldnummer	Tekeningnummer	Revisie
20075003-BT-DP-01	20075003	CO

Bod van bladen: 1 van 1
Formaat: A0 (841x1470)
Schaal: 1:50

Getekend door: J. Nakhthijn
Gecontroleerd door: R. Dorrestein
Geautoriseerd door: J. de Paus

OmniformGroup
Keizersweg 23
2950 BA Ablasserdam
Postbus 31
2950 AA Ablasserdam
+31 (0)85 - 041 6000
info@omniformgroup.com