


NIEUWE SITUATIE
SCHAAL 1:200

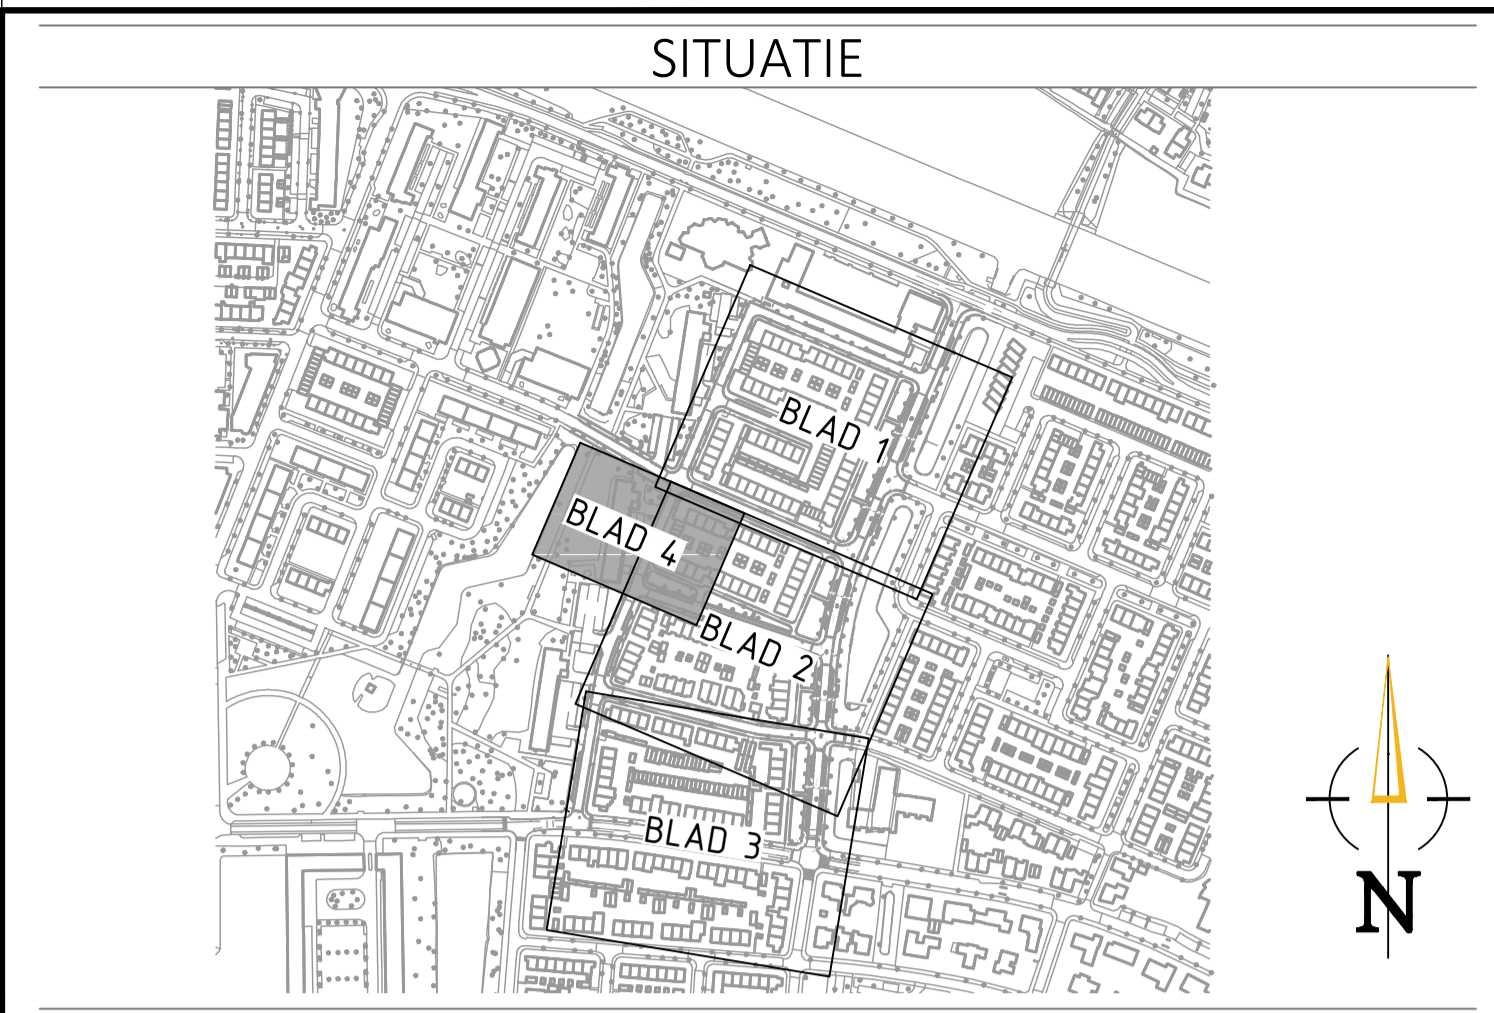

VERKLARING

BESTAAND	NIEUW
***** WERKGRENS	— NIEUWE SITUATIE
— BEBOUWING	— TROTTOIRBAND 130/150x250
— PERCEELGRENS	— OPSLUTBAND 60x200
— BESTAANDE SITUATIE	— OPSLUTBAND 100x200
— TE VERWIJDEREN SITUATIE	— OPSLUTBAND 150x250
— TROTTOIRBAND 130/150x250	— INRITVERLOOPBANDEN 150x250
— TROTTOIRBAND 180/200x250	— MATERIAALGRENS
— OPSLUTBAND 60x200	— BESCHOEIING
— HAAG	DFP RPP BETONSTRAATSTENEN, DIKFORMAAT KEPERVERBAND, MET KLEUR
— HEKWERK	KF GGL BETONSTRAATSTENEN, KEIFORMAAT KEPERVERBAND, MET KLEUR
— MATERIAALGRENS	KF GGL V BETONSTRAATSTENEN, KEIFORMAAT ELLEBOOGVERBAND, MET KLEUR
— BETONSTRAATSTENEN, KEIFORMAAT KEPERVERBAND, MET KLEUR	4.5 GGL BETONTEGELS, 300x300x45 HALFSTEENSVERBAND, MET KLEUR
— BETONSTRAATSTENEN, KEIFORMAAT ELLEBOOGVERBAND, MET KLEUR	80 GGL BETONTEGELS, 300x300x80 HALFSTEENSVERBAND, MET KLEUR
— BETONTEGELS, 300x300x45 HALFSTEENSVERBAND, MET KLEUR	GRAS
— BEPLANTING	INVALDENRIT, 150 m BREED VAN INRITPERRENBANDEN 130/150x250 EN BSS, WAALFORMAAT KLEUR GRUIS
— GRAS	BOOMKRANSELEMENTEN 1200x1200x100 mm
— BOOM	BOOM/VERTICAAL GROEN
— BOOMKRANSELEMENT 450x100x450, MET TUSSENBAND	72 VERPLAATSEN OV-MAST INCL. NUMMER
— OV-MAST	VERZAMELPLAATS AFVALCONTAINER
— VERKEERSBORD MET CODE	VAKPARKERING VAN BETONSTRAATSTENEN STREEP 0.20x0.20, 0.10 BREED, KLEUR WIT
— ONDERGRONDSCONTAINER GLAS/PAPIER	HAARENTANGTEGEL 500x500x95 MET TUSSENTEGEL
— NUTSKAST	VERKEERSDREMPEL/- PLATEAU 30 km/u, 8 cm HOOG, VAN BSS, KLEUR WIT
— RIJDOLPUTRAND EN DEKSEL	RIJDOLPUTRAND EN DEKSEL
— TROTTOIR/- STAATKOLK	TROTTOIR/- STAATKOLK
	BORD B06
	GRASBETONTEGELS
	BETONSTRAATSTENEN, KEIFORMAAT ELLEBOOGVERBAND, KLEUR GRUIS

OPMERKING:
 - ALLE KRUIJPUNTEN ALS VERKEERSPLATEAU 30 km/u, 8 cm HOOG
 - STANDAARD DETAIL HANDBOEK VAN DE GEMEENTE OEGSTGEEST VAN TOEPASSING
 - INRITTEN PARTICULIER EN PARKEERTERREINEN UITVOEREN MET VERLAAGDE BANDEN

OPMERKINGEN

- Maten in meters, tenzij anders vermeld
- Peilmaten in meters t.o.v. N.A.P., tenzij anders vermeld
- Afmetingen en diameters in millimeters, tenzij anders vermeld



Versie	Datum	Tekeningstatus	Getekend	Geautoriseerd
CO	21-07-2022	Concept	JN	JP

Project
Oudenhof, Oegstgeest
 Opdrachtgever
Gemeente Oegstgeest
 Onderdeel
 Definitief ontwerp
 Nieuwe situatie

Besteknummer	Tekeningnummer	Versie
	20075001-DO-VH-01	CO

Blad van bladen
 4 van 4

Formaat
 A1

Schaal
 1:200

Getekend door
 J. Nakhongin

Gecontroleerd door
 R. Dorrestein

Geautoriseerd door
 J. de Paus



OmniFormGroup
 Kelvinring 23
 2952 BG Alblasterdam
 Postbus 31
 2950 AA Alblasterdam
 t +31 (0)85 - 044 6000
 e info@omniformgroup.com