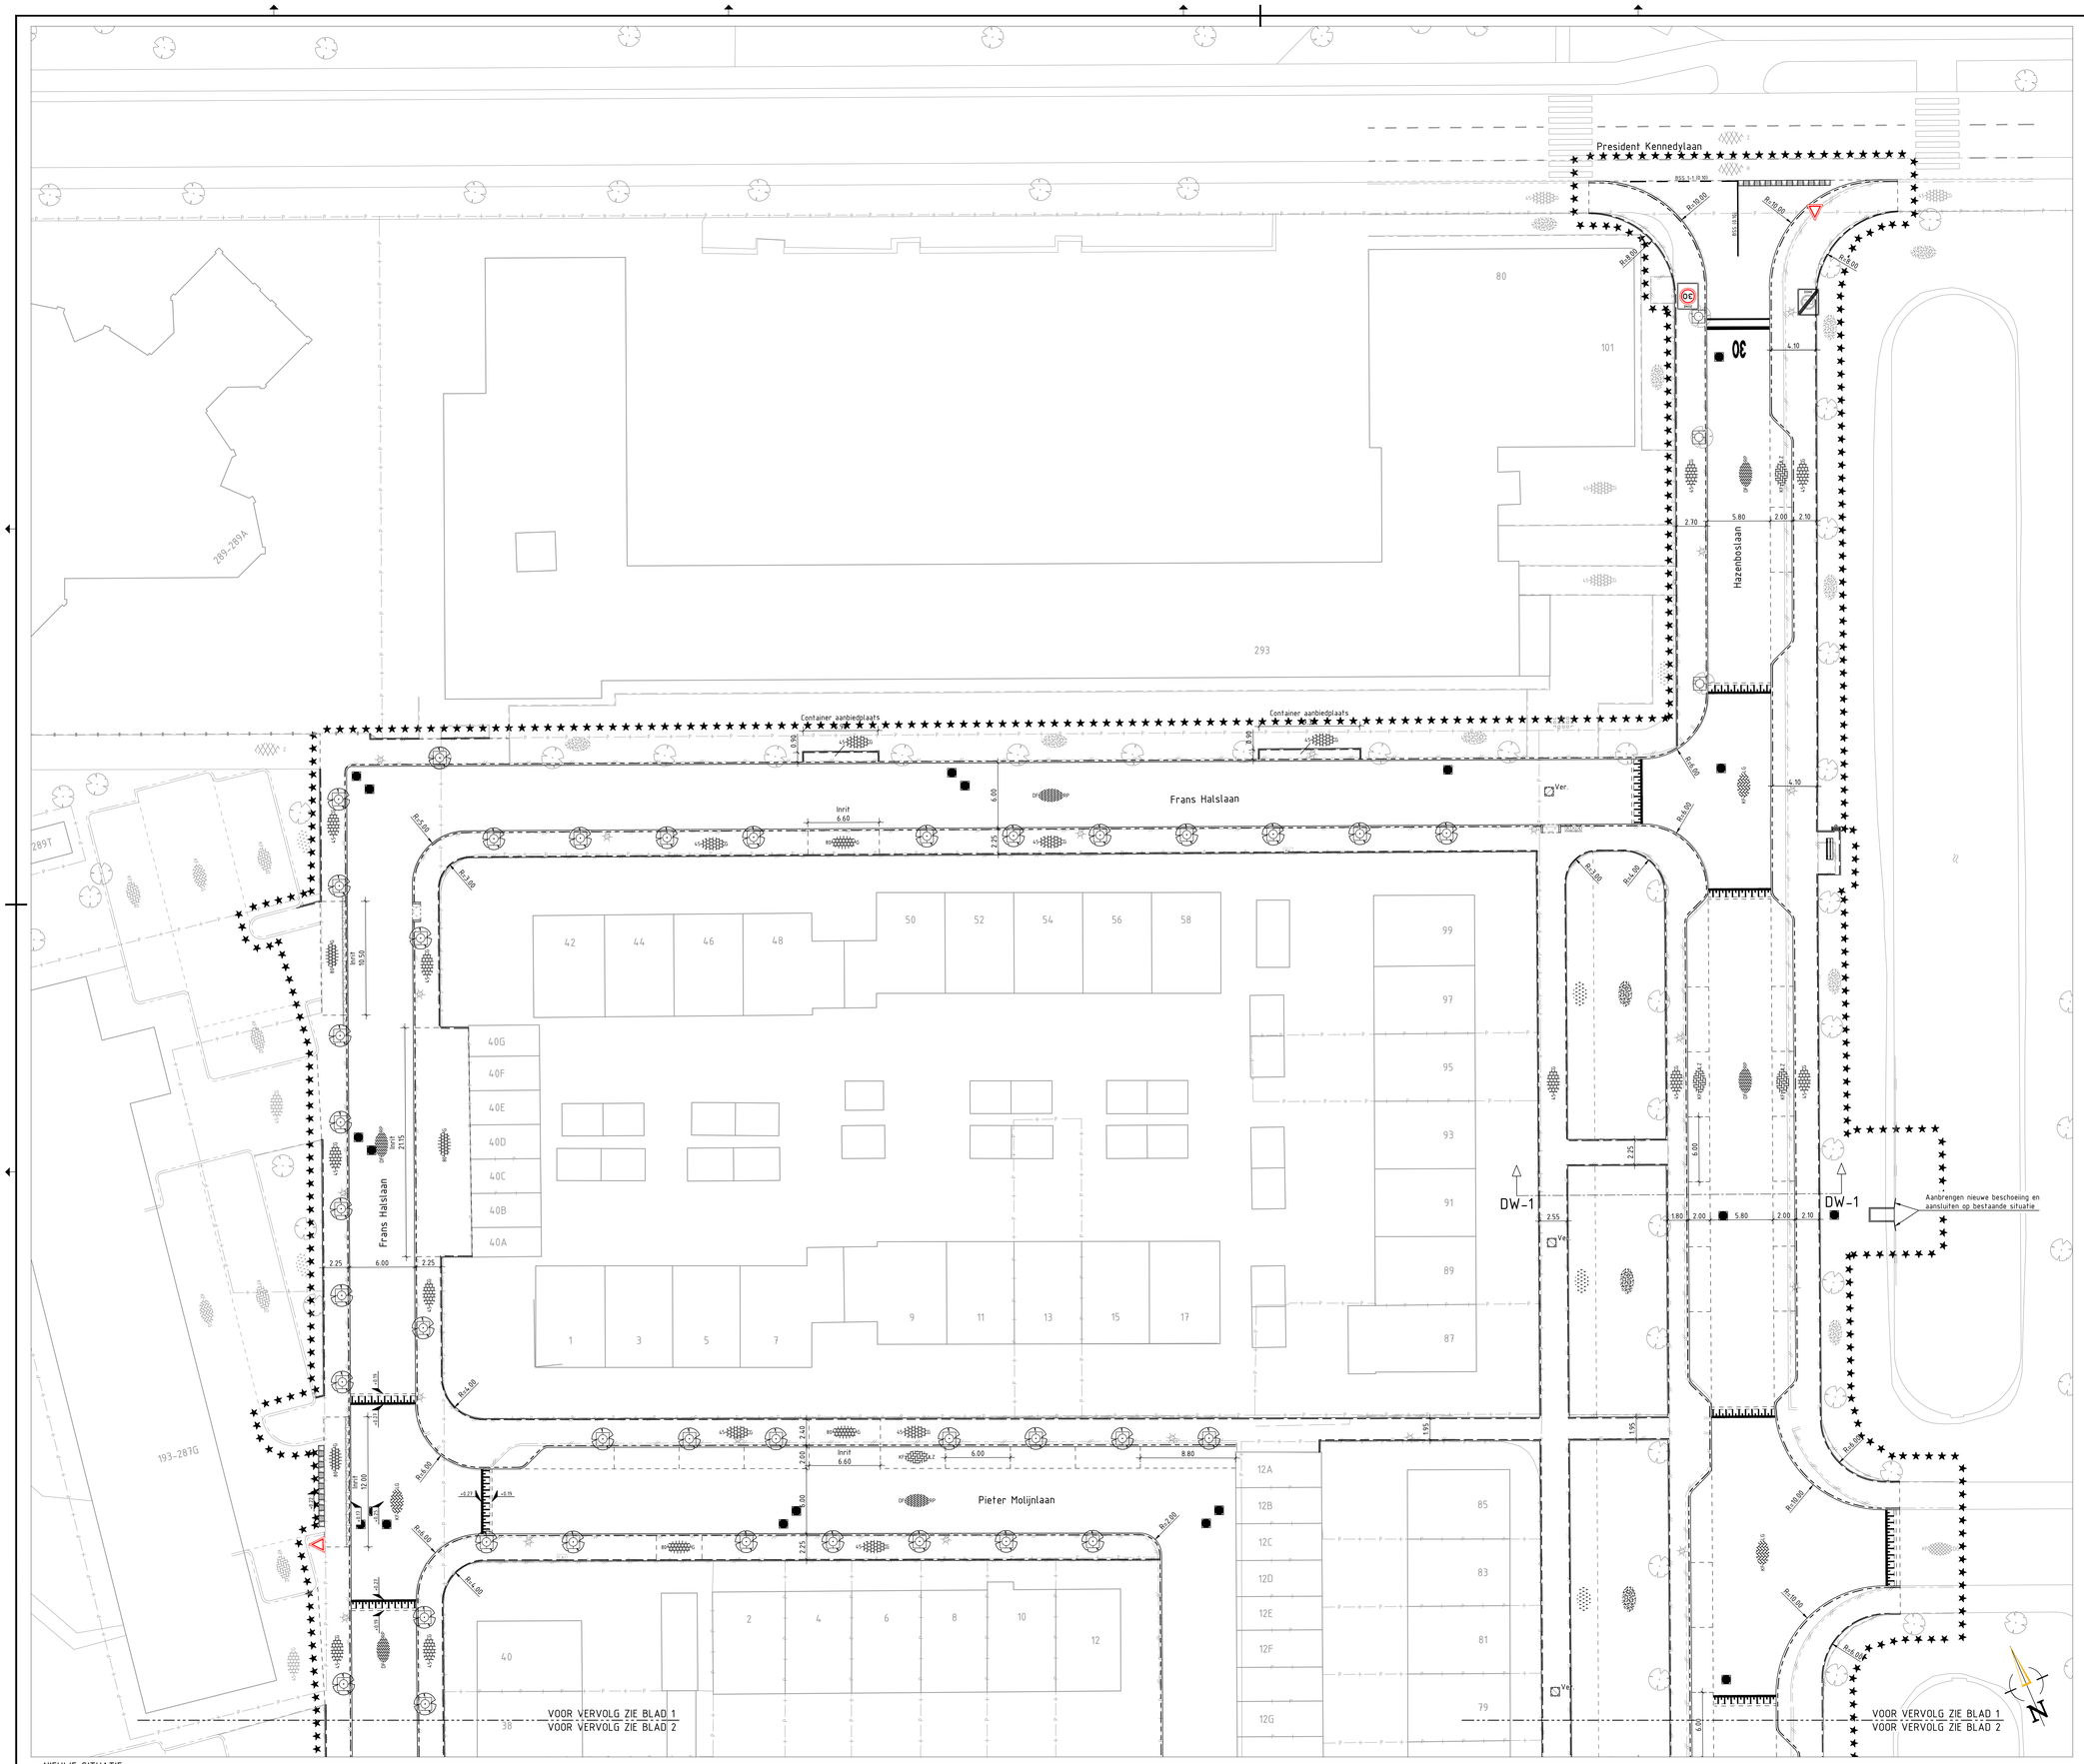

NIEUWE SITUATIE

SCHAAL 1:200

SITUATIE

VERKLARING

BESTAAND

- WERKGRENS
- BEBOUWING
- PERCEELGRENS
- BESTAANDE SITUATIE
- TROTTOIRBAND 130/150x250
- TROTTOIRBAND 180/200x250
- OPSLUITBAND 50x150
- OPSLUITBAND 60x200
- OPSLUITBAND 80x200
- HAAG
- HEKWERK
- MATERIAALGRENS
- ASFALT
- KLINKERKOEIEN, KEIFORMAAT KEPERVERBAND, MET KLEUR
- BETONSTRAATSTENEN, KEIFORMAAT KEPERVERBAND, MET KLEUR
- BETONSTRAATSTENEN, KEIFORMAAT ELLEBOOGVERBAND, MET KLEUR
- BETONTEGELS, 300x300x45 HALFSTEENSVERBAND, MET KLEUR
- GRASBETONTEGELS
- GRAS
- BEPLANTING
- BOOM
- BOOMKRANSELEMENT 450x900x450, MET TUSSENBAND
- INRITBANDEN 650x250x500
- OVI-PAAST
- VERKEERSBORD MET CODE
- NUTSKAST
- RIOOLPUTRAND EN DEKSEL
- TROTTOIR/- STAATKOLK
- MARKERING VAN THERMOPLAST STREEP 1-1, 0.10 BREED
- VOETGANGERSOVERSTEEKPLAATS

NIEUW

- NIEUWE SITUATIE
- TROTTOIRBAND 130/150x250
- OPSLUITBAND 100x200
- HAAG
- MATERIAALGRENS
- BESCHOEING
- DF — BETONSTRAATSTENEN, DIKFORMAAT KEPERVERBAND, MET KLEUR
- KF — BETONSTRAATSTENEN, KEIFORMAAT KEPERVERBAND, MET KLEUR
- KFELV — BETONSTRAATSTENEN, KEIFORMAAT ELLEBOOGVERBAND, MET KLEUR
- LS — BETONTEGELS, 300x300x45 HALFSTEENSVERBAND, MET KLEUR
- BS — BETONTEGELS, 300x300x80 HALFSTEENSVERBAND, MET KLEUR
- GRAS
- BEPLANTING
- BOOM
- INVALIDENINRIT, 150 m BREED VAN INRITSTROOKBANDEN 130/150x250 EN BSS, WAALFORMAAT KLEUR GRIJS
- BOOMKRANSELEMENTEN 600x600x300 mm
- ZITBANK
- AFVALBAK
- BSS (B 9S) — MARKERING VAN BETONSTRAATSTENEN DOORGETROKKENSTREEP, 0.10 BREED, KLEUR WIT
- BSS 1-1 (0.9S) — MARKERING VAN BETONSTRAATSTENEN STREEP 1-1, 0.10 BREED, KLEUR WIT
- HAARENTANDTEGEL 500x500x95 MET TUSSENTEGEL
- 30 — ZONE 30 km/u SYMBOOL VAN BSS
- BSS — VERKEERSDREMPEL/- PLATEAU 30 km/u, 8 cm HOOG, VAN BSS, KLEUR WIT
- Ver. — PUTRAND EN PUTDEKSEL VERNIEUWEN
- 2.95 — HOOGTE BESTRATING
- BORD A01-30-ZB
- BORD A02-30-ZE
- BORD B06

KLEUR:

Z	ZWART
G	GRIJS
R	ROOD
RP	ROOD PAARS
DG	DONKER GENUANCEERD
LG	LAVARO GEEL
LZ	LAVARO ZWART

FORMAAT

KF	KEIFORMAAT, DIK 80
DF	DIKFORMAAT, DIK 80

OPMERKING:
- ALLE KRUISPUNTEN ALS VERKEERSPLATEAU 30 km/u, 8 cm HOOG
- STANDAARD DETAIL HANDBOEK VAN DE GEMEENTE OEGSTGEEST VAN TOEPASSING
- INRITTEN PARTICULIER EN PARKEERTERREINEN UITVOEREN MET VERLAAGDE BANDEN

OPMERKINGEN

- Maten in meters, tenzij anders vermeld
- Peilmaten in meters t.o.v. N.A.P., tenzij anders vermeld
- Afmetingen en diameters in millimeters, tenzij anders vermeld

0 2 4 6 8m

Versie	Datum	Tekeningstatus	Getekend	Geautoriseerd
C0	29-10-2020	Concept	JN	MV

Project

Oudenhof, Oegstgeest

Opdrachtgever

Gemeente Oegstgeest

Onderdeel

Definitief ontwerp
Nieuwe situatie

Besteknummer	Tekeningnummer	Versie
	20075001-DO-VH-01	C0

Blad van bladen	Formaat	Schaal
1 van 4	A0	1:200

Getekend door	Gecontroleerd door	Geautoriseerd door
J. Nakthongin	S. Broeke	M. Voeten

OmniformGroup
Kelvinring 23
2952 BG Alblasserdam
Postbus 31
2950 AA Alblasserdam
t +31 (0)85 - 044 6000
e info@omniformgroup.com