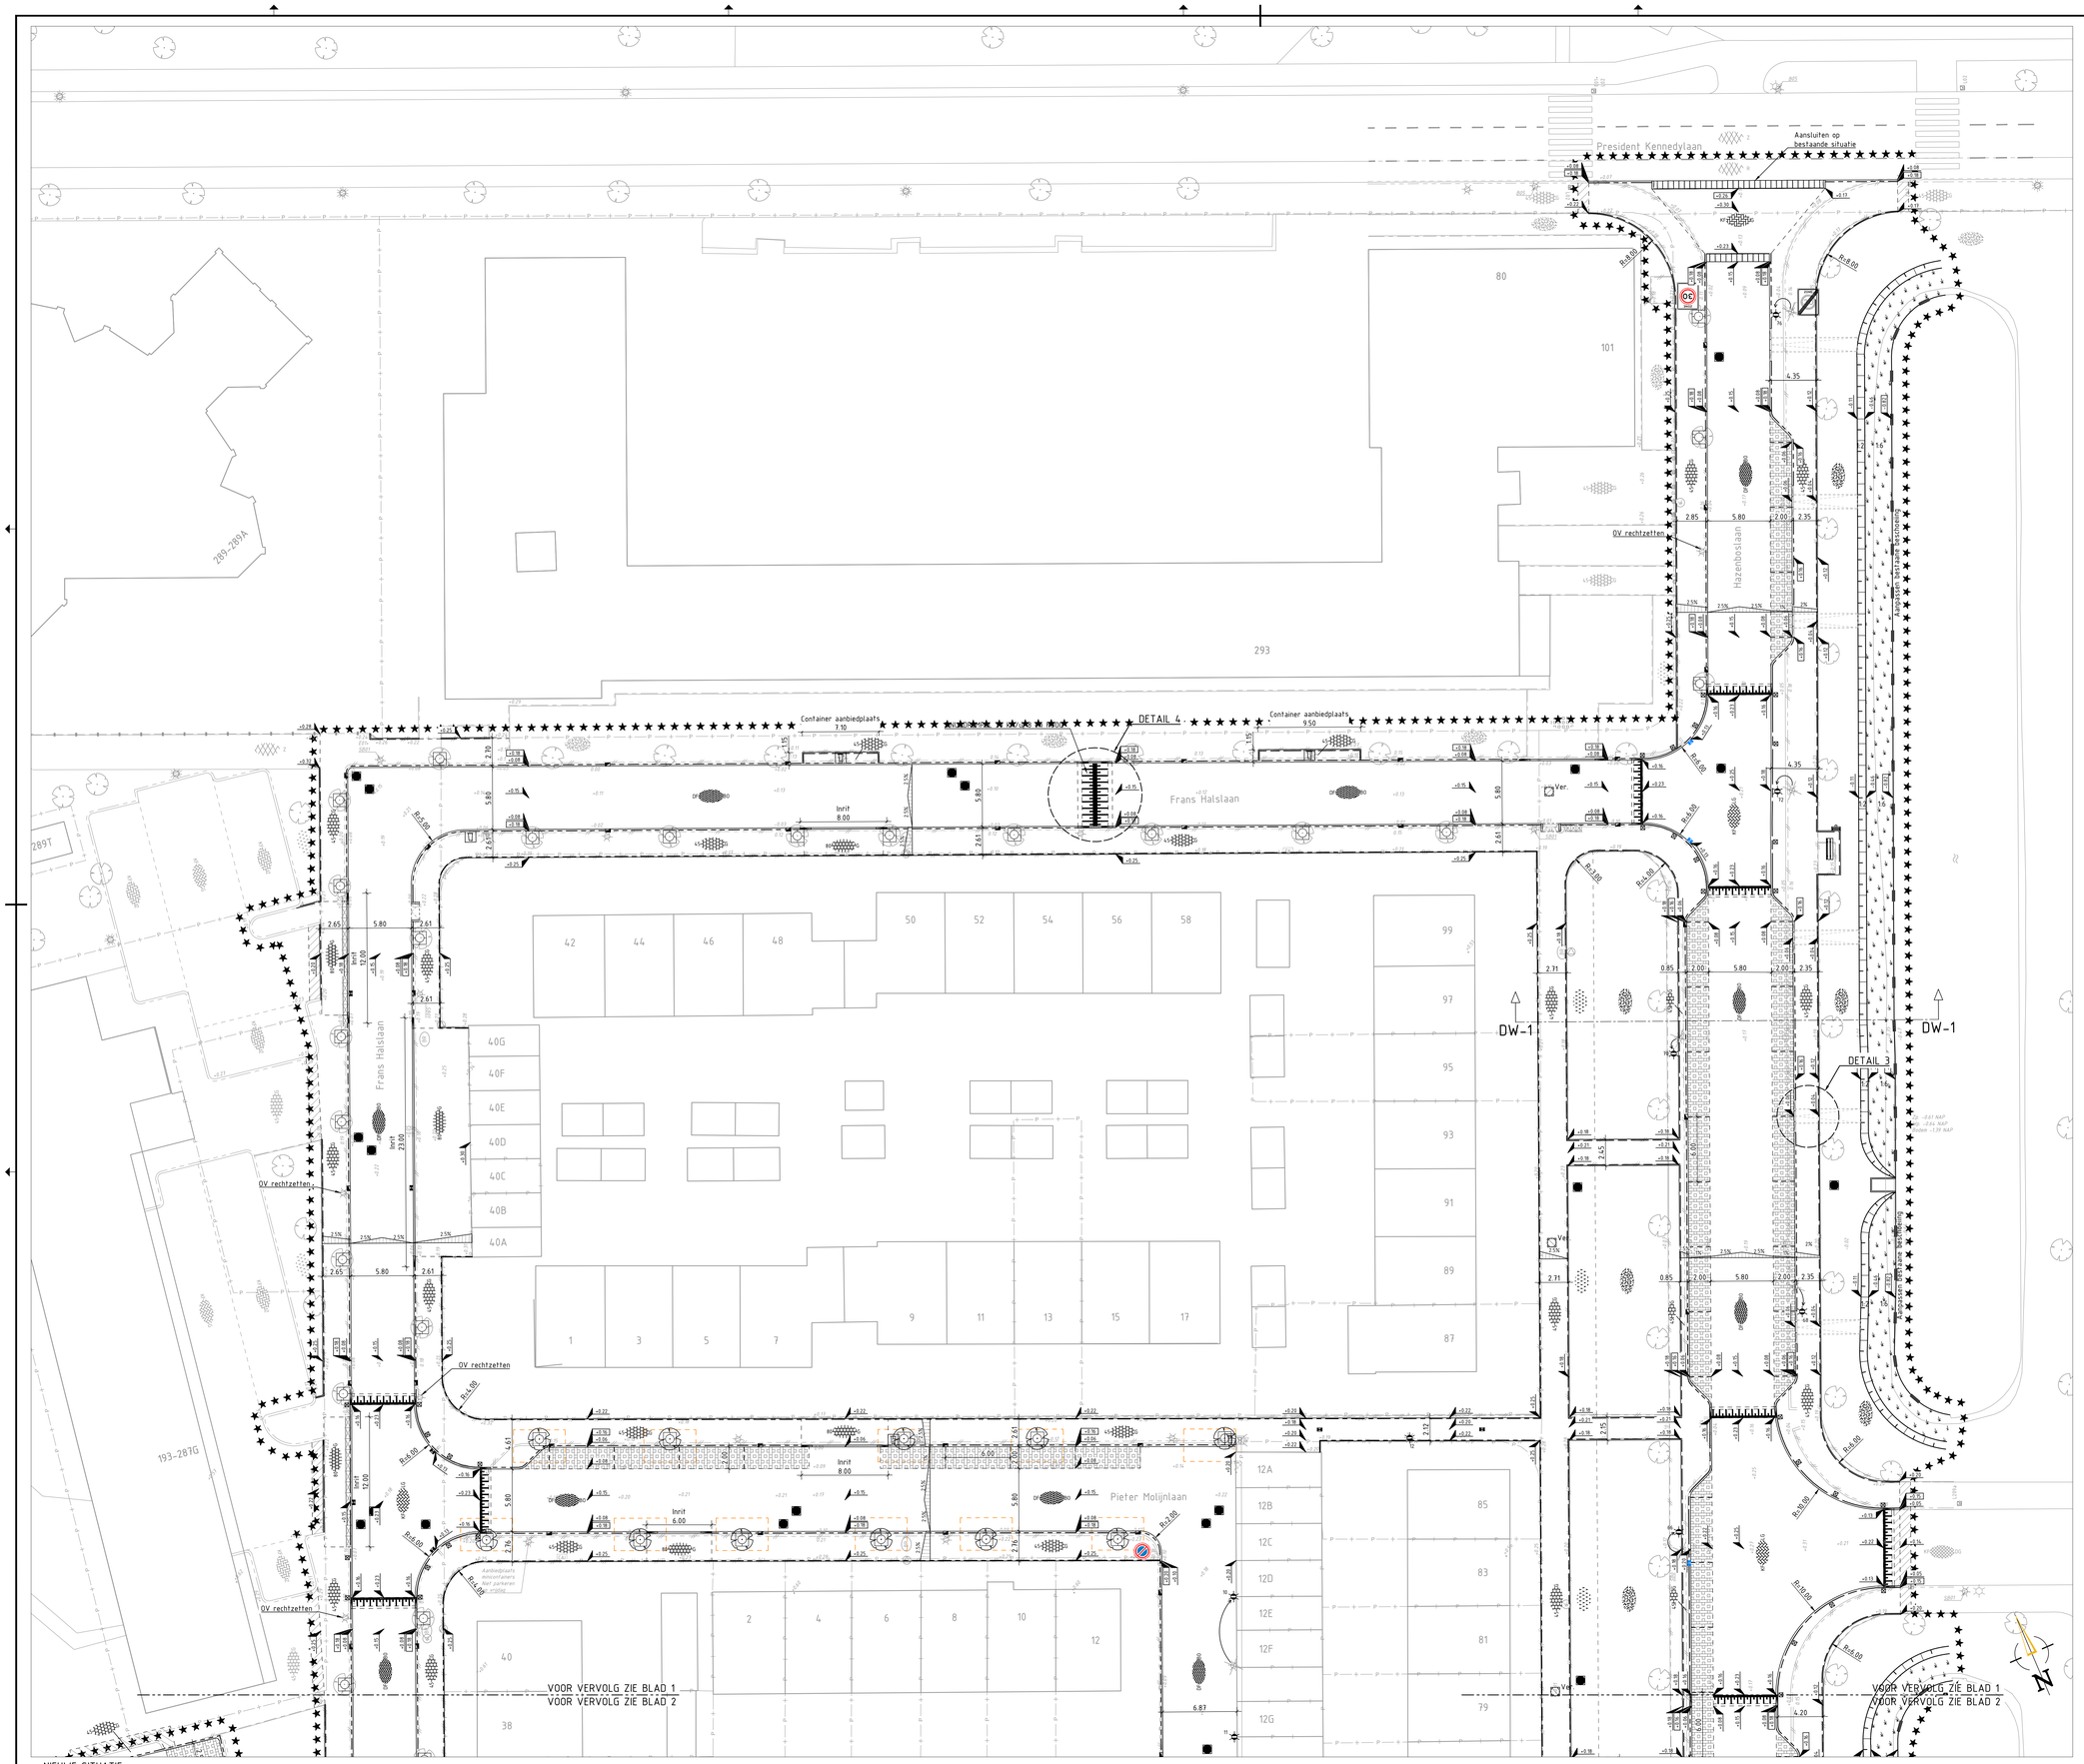

SITUATIE

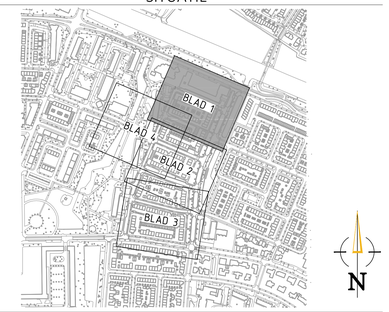

VERKLARING

BESTAAND

- WERKGRENS
- BEBOUWING
- PERCEELGRENS
- BESTAANDE SITUATIE
- TE VERWIJDEREN SITUATIE
- TROTTOIRBAND 130/150x250
- TROTTOIRBAND 180/200x250
- OPSLUITBAND 50x150
- OPSLUITBAND 60x200
- OPSLUITBAND 80x200
- HAAG
- HEKWERK
- MATERIAALGRENS
- ASFALT
- KLINKERKIEN, KEIFORMAAT KEPERVERBAND, MET KLEUR
- BETONSTRAATSTENEN, KEIFORMAAT KEPERVERBAND, MET KLEUR
- BETONSTRAATSTENEN, KEIFORMAAT ELLEBOOGVERBAND, MET KLEUR
- BETONTEGELS, 300x300x45 HALFSTEENSVERBAND, MET KLEUR
- GRASBETONTEGELS
- GRAS
- BEPLANTING
- BOOM
- BOOMKRANSELEMENT 450x100x450, MET TUSSENBAND
- INRITBANDEN 650x250x500
- OV-MAST
- VERKEERSBORD MET CODE
- NUTSKAST
- RIOOLPUTRAND EN DEKSEL
- TROTTOIR/- STAATKOLK
- MARKERING VAN THERMOPLAST STREEP 1-1, 0.10 BREED
- VOETGANGERSOVERSTEEKPLAATS
- DREMPEL (MARKERING)
- HOOGTE BESTRATING / MAAIVELD

NIEUW

- NIEUWE SITUATIE
- TROTTOIRBAND 130/150x250
- PERCEELGRENS
- OPSLUITBAND 100x200
- OPSLUITBAND 150x250
- INRITVERLOOPBANDEN 150x250
- HAAG
- MATERIAALGRENS
- BEGRENSING
- INRITBAND 350x200x500
- STRAATBAKSTENEN, DKFORMAAT KEPERVERBAND, MET KLEUR
- BETONSTRAATSTENEN, KEIFORMAAT KEPERVERBAND, MET KLEUR
- BETONSTRAATSTENEN, KEIFORMAAT ELLEBOOGVERBAND, MET KLEUR
- BETONSTRAATSTENEN, KEIFORMAAT HALFSTEENSVERBAND, MET KLEUR
- BETONTEGELS, 300x300x45 HALFSTEENSVERBAND, MET KLEUR
- BETONTEGELS, 300x300x80 HALFSTEENSVERBAND, MET KLEUR
- STRAATBAKSTENEN, KEIFORMAAT KEPERVERBAND, MET KLEUR
- GRAS
- BEPLANTING
- INVALIDENINRIT, 150 m BREED VAN INRITVERRONBANDEN 130/150x250 EN BSS, WAALFORMAAT KLEUR GRIJS.
- BOOMVERTICAAL GROEN INCL. BOOMKRANS DOOR DEREEN
- BOOMKRANSELEMENTEN 1200x1200x100 mm
- PLANTSATVERBETERING MET BOOMSPANVLAAT 10 m3
- VERPLAATSEN OV-MAST INCL. NUMMER DOOR DEREEN
- ZITBANK
- AFVALBAK
- VERZAMELPLAATS AFVALCONTAINER
- AFZETPALEN VAN HOUT
- MARKERING VAN BETONSTRAATSTENEN OOGRICHTKNIKSTREEP, 0.10 BREED, KLEUR WIT
- MARKERING VAN BETONSTRAATSTENEN STREEP 1-1, 0.10 BREED, KLEUR WIT
- VAKMARKERING VAN BETONSTRAATSTENEN STREEP 0.20-0.20, 0.10 BREED, KLEUR WIT
- VERKEERSDREMPEL/- PLATEAU 30 km/u, 8 cm HOOG, VAN PREFAB
- RIOOLPUTRAND EN DEKSEL
- PUTRAND EN PUTDEKSEL VERNIEUWEN
- TROTTOIR/- STAATKOLK
- AFWATERING D.M.V. VERLAAGDE BAND NAAR BEMYAKTERGANG
- HOOGTE BESTRATING / BOVENKANT BAND
- BORD A01-30-ZB
- BORD A02-30-ZE
- BORD E01
- GRASBETONTEGELS
- PLAS-DRAS ZONE VAN INHEEMSE GEVERIPLANTING
- VERKANTING
- HERSTRATEN / HERTEGELEN / AANHELEN

KLEUR:
Z ZWART
G GRIJS
R ROOD
BO BRUIN
DO DONKER GENUANCEERD
LG LAVARO GEEL
LZ LAVARO ZWART

FORMAAT
KF KEIFORMAAT, DIK 80
DF DIKFORMAAT, DIK 80

OPMERKING:
- ALLE KRUISPUNTEN ALS VERKEERSPLATEAU 30 km/u, 8 cm HOOG
- STANDAARD DETAIL HANDBOEK VAN DE GEMEENTE OEGSTGEEST VAN TOEPASSING
- INRITTEN PARTICULIER EN PARKEERTERREINEN UITVOEREN MET VERLAAGDE BANDEN

OPMERKINGEN

- Maten in meters, tenzij anders vermeld
- Peilmaten in meters t.o.v. N.A.P., tenzij anders vermeld
- Afmetingen en diameters in millimeters, tenzij anders vermeld

0 2 4 6 8m

Versie	Datum	Tekeningstatus	Getekend	Geautoriseerd
C0	05-10-2022	Concept	JN	JP

Project
Reconstructie Oudenhof

Opdrachtgever
Gemeente Oegstgeest

Onderdeel
Bestek
Nieuwe situatie

Besteknummer	Tekeningnummer	Versie
	22075003-BT-VH-01	C0
Blad van bladen	Formaat	Schaal
1 van 4	A0	1:200
Getekend door	Gecontroleerd door	Geautoriseerd door
J. Nakthongin	R. Dorrestein	J. de Paus

OmniformGroup
Kelvinring 23
2952 BG Alblasserdam
Postbus 31
2950 AA Alblasserdam
t: +31 (0)85 - 044 6000
e: info@omniformgroup.com