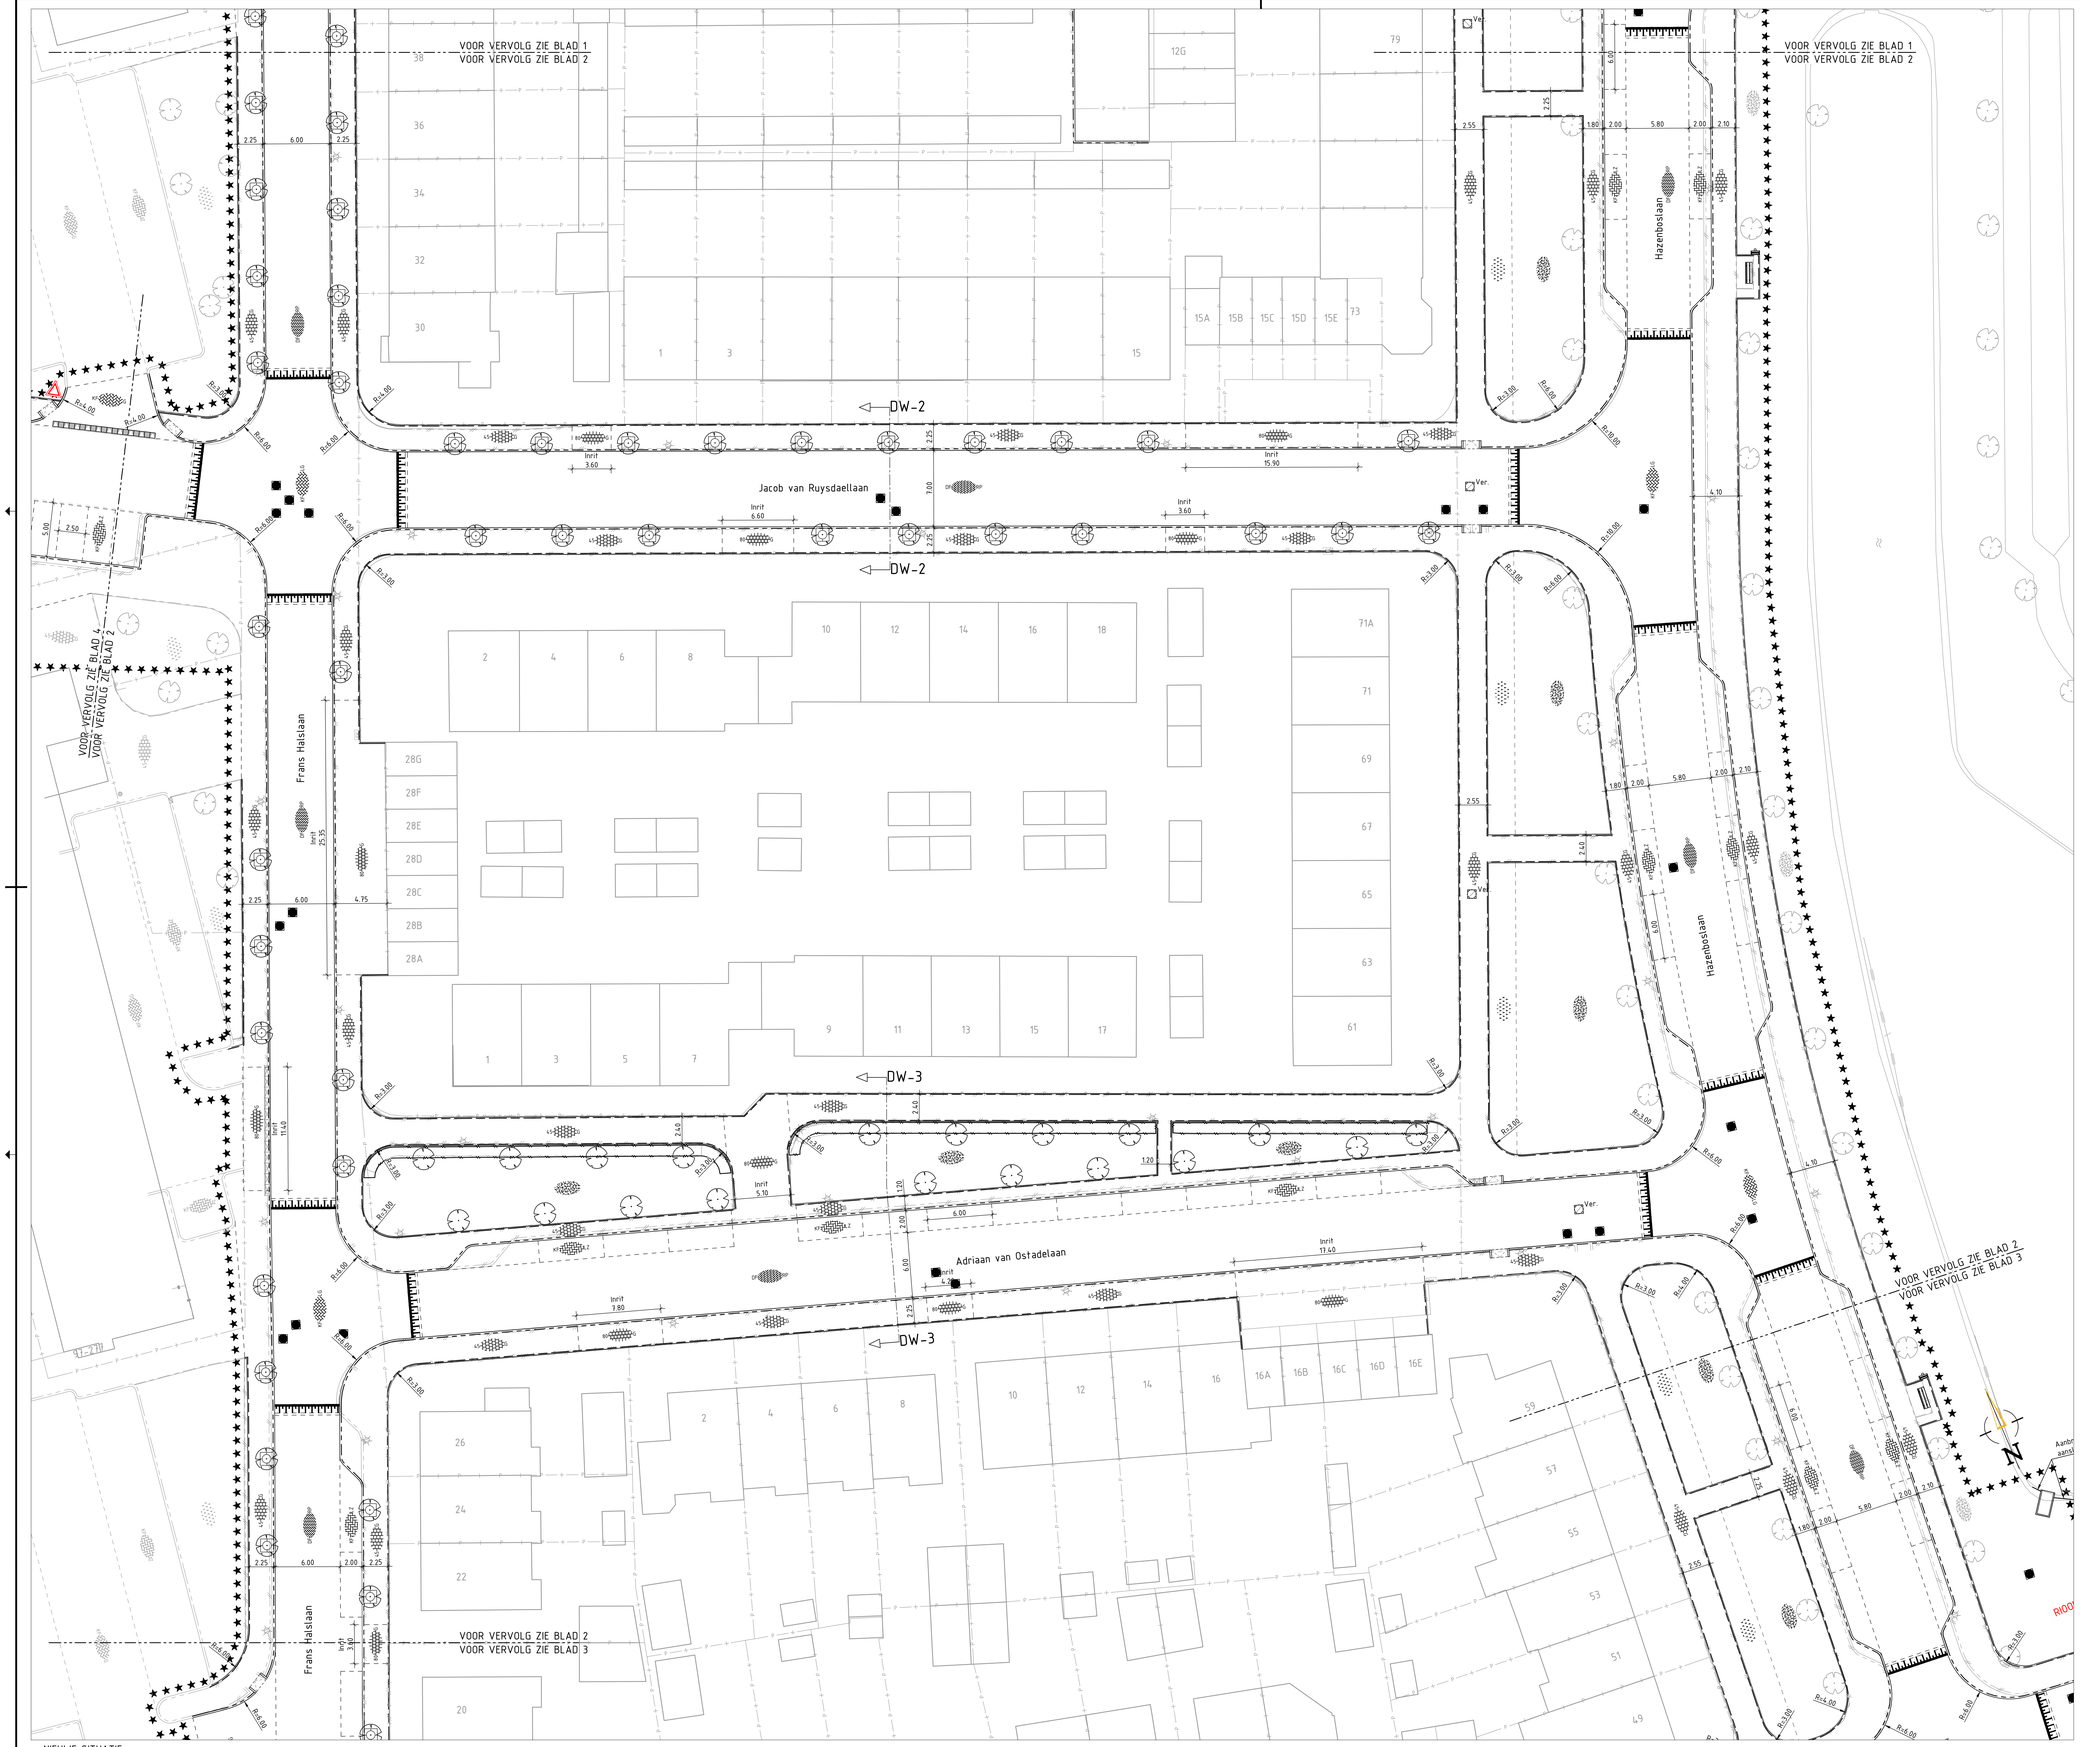

NIEUWE SITUATIE
SCHAAL 1:200

SITUATIE

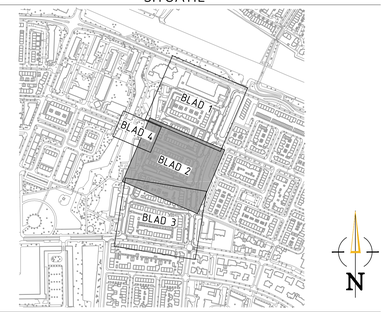

VERKLARING

BESTAAND

- WERKGRENS
- BEBOUWING
- PERCEELGRENS
- BESTAANDE SITUATIE
- TROTTOIRBAND 130/150x250
- TROTTOIRBAND 180/200x250
- OPSLUITBAND 50x150
- OPSLUITBAND 60x200
- HAAG
- HEKWERK
- MATERIAALGRENS
- ASFALT
- BETONSTRAATSTENEN, KEIFORMAAT KEPERVERBAND, MET KLEUR
- BETONSTRAATSTENEN, KEIFORMAAT ELLEBOOGVERBAND, MET KLEUR
- BETONTEGELS, 300x300x45 HALFSTEENSVERBAND, MET KLEUR
- GRAS
- BEPLANTING
- BOOM
- BOOMKRANSELEMENT 450x100x450, MET TUSSENBAND
- OV-MAST
- VERKEERSBORD MET CODE
- NUTSKAST
- RIOOLPUTRAND EN DEKSEL
- TROTTOIR/- STAATKOLK

NIEUW

- NIEUWE SITUATIE
- TROTTOIRBAND 130/150x250
- OPSLUITBAND 100x200
- HAAG
- MATERIAALGRENS
- BETONSTRAATSTENEN, OMFORMAAT KEPERVERBAND, MET KLEUR
- BETONSTRAATSTENEN, KEIFORMAAT KEPERVERBAND, MET KLEUR
- BETONSTRAATSTENEN, KEIFORMAAT ELLEBOOGVERBAND, MET KLEUR
- BETONTEGELS, 300x300x45 HALFSTEENSVERBAND, MET KLEUR
- BETONTEGELS, 300x300x80 HALFSTEENSVERBAND, MET KLEUR
- GRAS
- BEPLANTING
- BOOM
- INVALIDENINRIT, 150 m BREED VAN INRITPERRONBANDEN 130/150x250 EN BSS, WAALFORMAAT KLEUR GRIJS
- BOOMKRANSELEMENTEN 600x600x100 mm
- ZITBANK
- AFVALBAK
- HAAENTANDTEGEL 500x500x95 MET TUSSENTEGEL
- VERKEERSGREMPEL/- PLATEAU 30 km/u, 8 cm HOOG, VAN BSS, KLEUR WIT
- RIOOLPUTRAND EN DEKSEL
- PUTRAND EN PUTDEKSEL VERNIEUWEN
- BORD B06

KLEUR:

Z	ZWART
G	GRIJS
R	ROOD
RP	ROOD PAARS
LG	LAVARO GEEL
LZ	LAVARO ZWART

FORMAAT

KF	KEIFORMAAT, DIK 80
DF	DIKFORMAAT, DIK 80

OPMERKING:
- ALLE KRUISPUNTEN ALS VERKEERSPLATEAU 30 km/u, 8 cm HOOG
- STANDAARD DETAIL HANDBOEK VAN DE GEMEENTE OEGSTGEEST VAN TOEPASSING
- INRITTEN PARTICULIER EN PARKEERTERREINEN UITVOEREN MET VERLAAGDE BANDEN

OPMERKINGEN

- Maten in meters, tenzij anders vermeld
- Peilmaten in meters t.o.v. N.A.P., tenzij anders vermeld
- Afmetingen en diameters in millimeters, tenzij anders vermeld

0 2 4 6 8m

Versie	Datum	Tekeningstatus	Getekend	Geautoriseerd
C0	29-10-2020	Concept	JN	MV

Project
Oudenhof, Oegstgeest

Opdrachtgever
Gemeente Oegstgeest

Onderdeel
Definitief ontwerp
Nieuwe situatie

Besteknummer	Tekeningnummer	Versie
	20075001-DO-VH-01	C0

Blad van bladen	Formaat	Schaal
2 van 4	A0	1:200

Getekend door	Gecontroleerd door	Geautoriseerd door
J. Nakthongin	S. Broeke	M. Voeten

OmniformGroup
Kelvinring 23
2952 BG Alblasserdam
Postbus 31
2950 AA Alblasserdam
t +31 (0)85 - 044 6000
e info@omniformgroup.com

F:\OneDrive\OmniformGroup BV\20-075-001 Oudenhof Oegstgeest 2020 - Documenten\08 Tekeningen\03 Definitief\Ontwerp\Verharding Nieuw 20075001-DO-VH-01.dwg