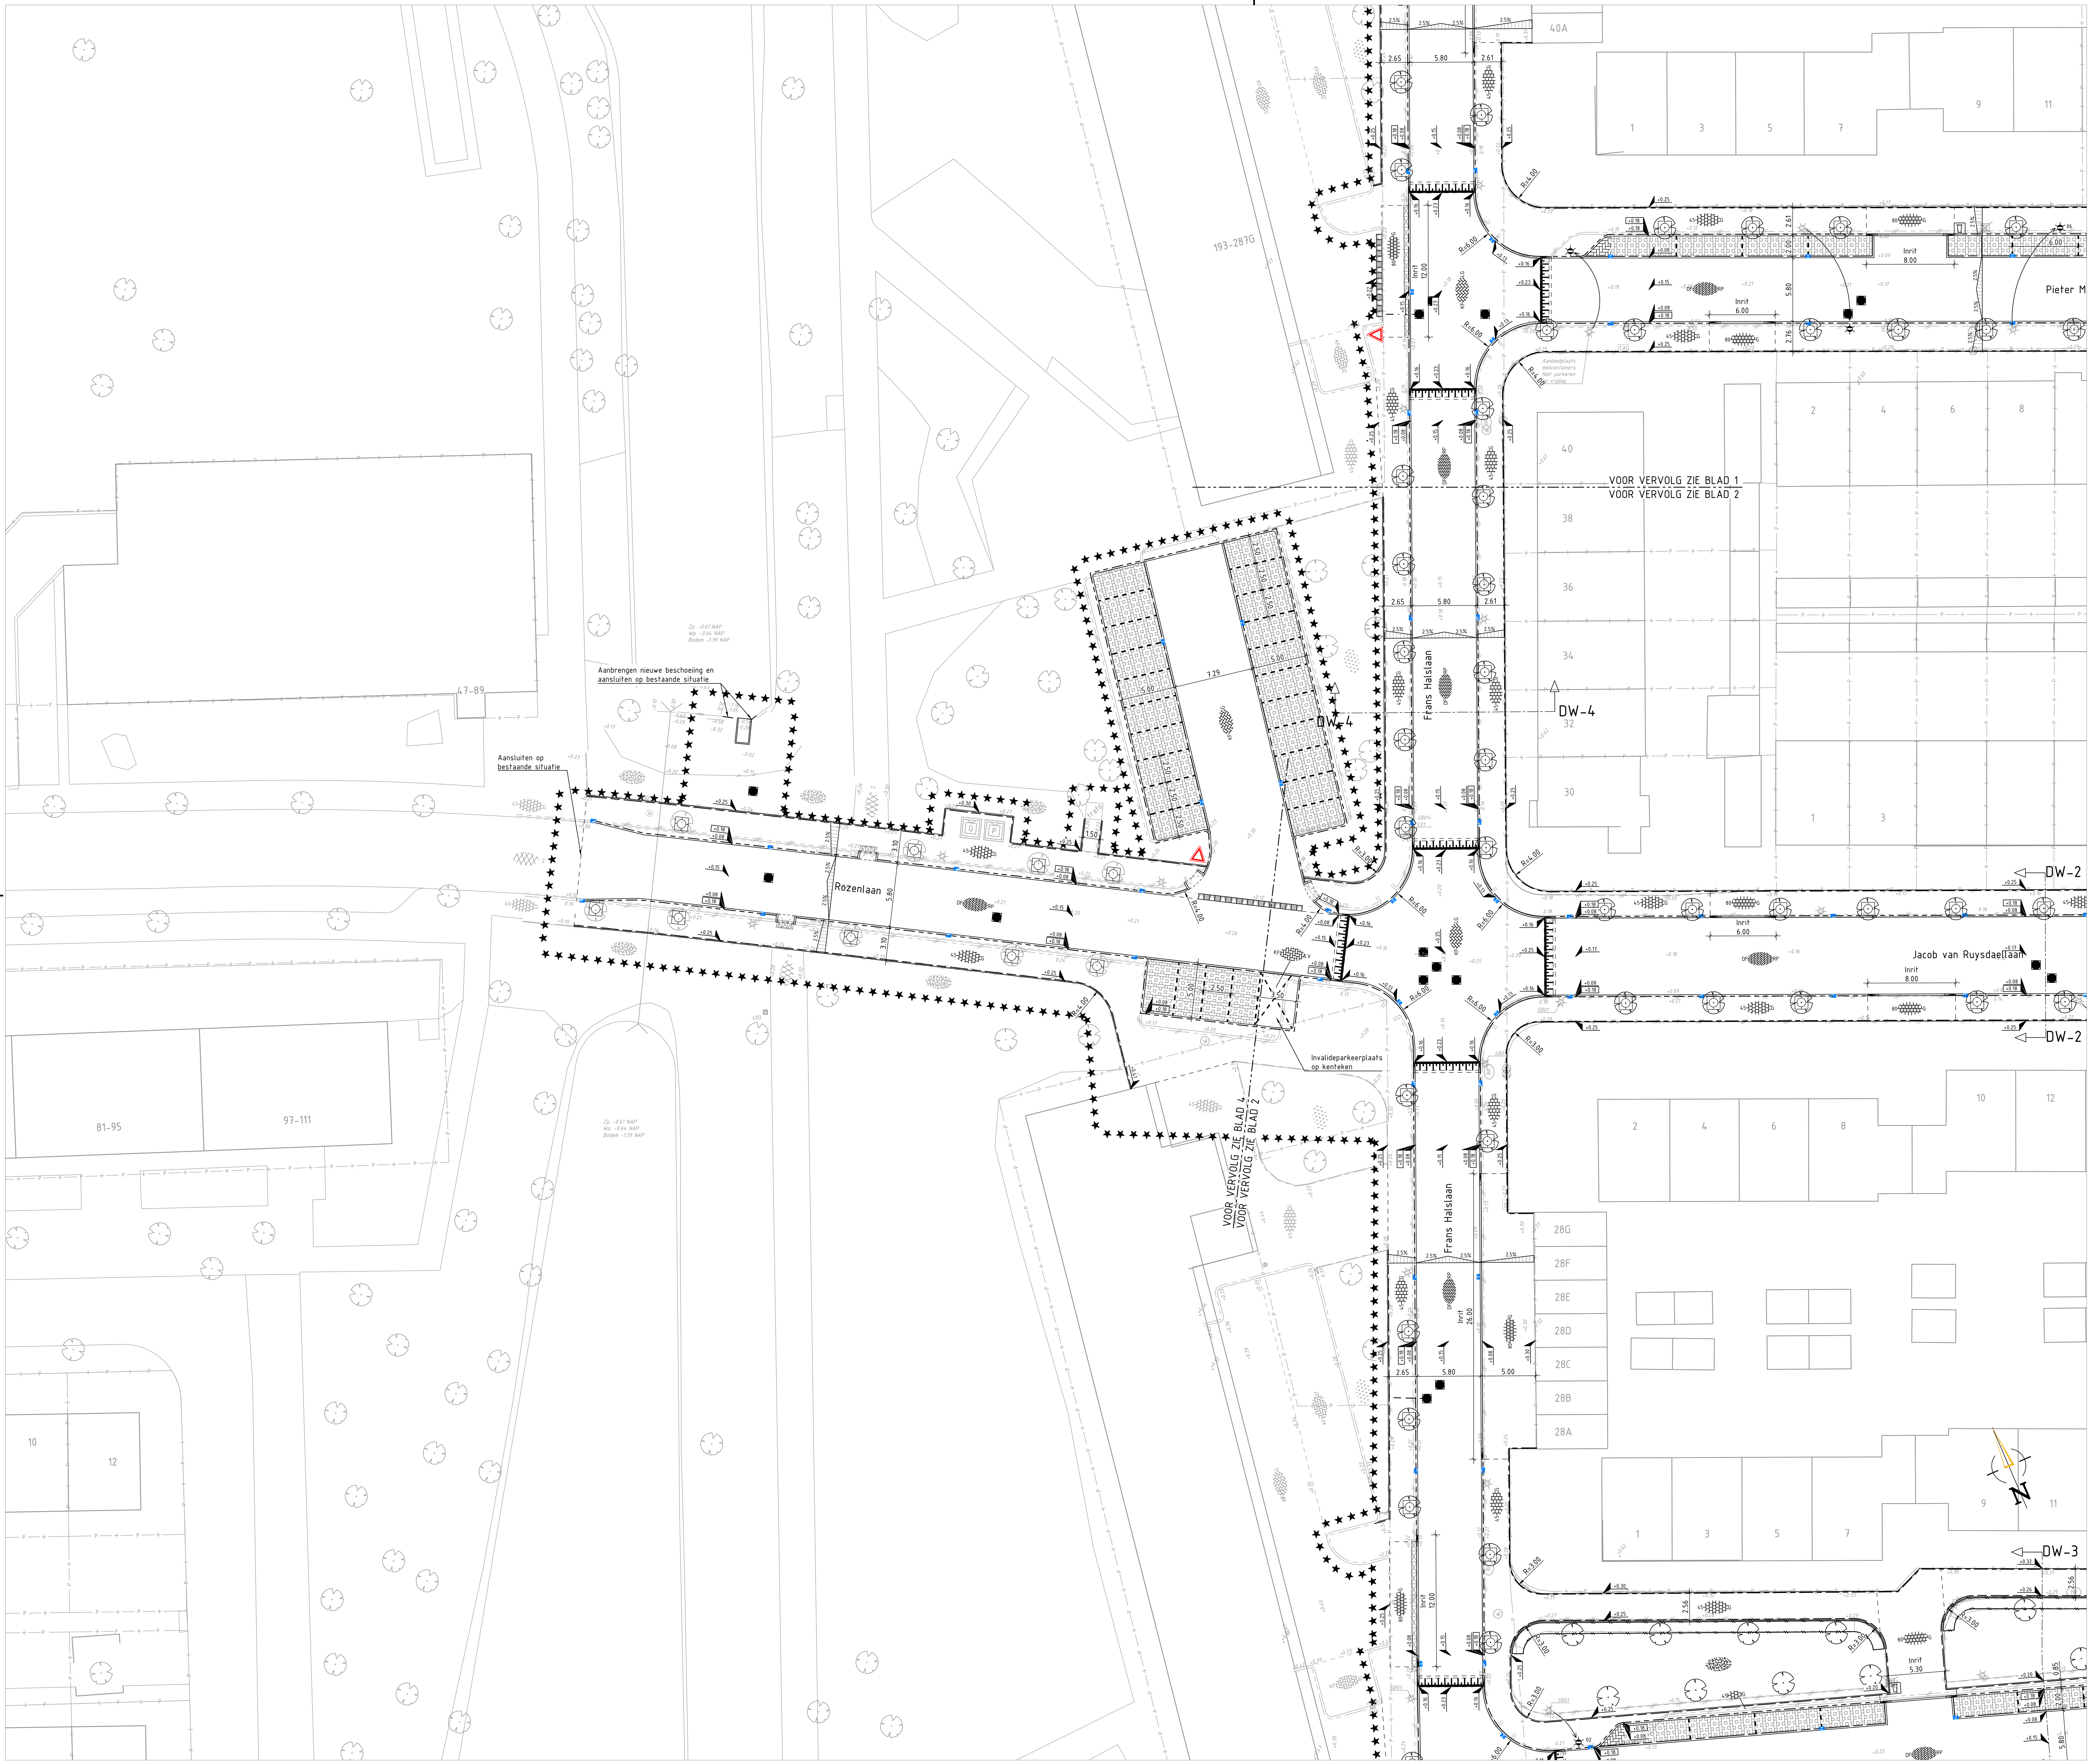

NIEUWE SITUATIE
SCHAAL 1:200

SITUATIE

VERKLARING

BESTAAND

- WERKGRENS
- BEBOUWING
- PERCEELGRENS
- BESTAANDE SITUATIE
- TE VERWIJDEREN SITUATIE
- TROTTOIRBAND 130/150x250
- TROTTOIRBAND 180/200x250
- OPSLUITBAND 60x200
- HAAG
- HEKWERK
- MATERIAALGRENS
- BETONSTRAATSTENEN, KEIFORMAAT KEPERVERBAND, MET KLEUR
- BETONSTRAATSTENEN, KEIFORMAAT ELLEBOOGVERBAND, MET KLEUR
- BETONTEGELS, 300x300x45 HALFSTEENSVERBAND, MET KLEUR
- BEPLANTING
- GRAS
- BOOM
- BOOMKRANSELEMENT 450x100x450, MET TUSSENBAND
- OV-MAST
- VERKEERSBORD MET CODE
- ONDERGRONDSCONTAINER GLAS/PAPIER
- NUTSKAST
- RIOOLPUTRAND EN DEKSEL
- TROTTOIR/- STAATKOLK
- HOOGTE BESTRATING / MAAIVELD

KLEUR:

Z	ZWART
G	GRIJS
RP	ROOD PAARS
DG	DONKER GENUANCEERD
LG	LAVARO GEEL
LZ	LAVARO ZWART

FORMAAT

KF	KEIFORMAAT, DIK 80
DF	DIKFORMAAT, DIK 80

NIEUW

- NIEUWE SITUATIE
- TROTTOIRBAND 130/150x250
- OPSLUITBAND 60x200
- OPSLUITBAND 100x200
- OPSLUITBAND 150x250
- INRITVERLOOPBANDEN 150x250
- MATERIAALGRENS
- BESCHOEIING
- BETONSTRAATSTENEN, DIKFORMAAT KEPERVERBAND, MET KLEUR
- BETONSTRAATSTENEN, KEIFORMAAT KEPERVERBAND, MET KLEUR
- BETONSTRAATSTENEN, KEIFORMAAT ELLEBOOGVERBAND, MET KLEUR
- BETONTEGELS, 300x300x45 HALFSTEENSVERBAND, MET KLEUR
- BETONTEGELS, 300x300x80 HALFSTEENSVERBAND, MET KLEUR
- GRAS
- INVALIDENINRIT, 1.50 m BREED VAN INRITPERRONBANDEN 130/150x250 EN BSS, WAALFORMAAT KLEUR GRIJS
- BOOMKRANSELEMENTEN 1200x1200x100 mm
- BOOM/VERTICAAL GROEN
- VERPLAATSEN OV-MAST INCL. NUMMER
- VERZAMELPLAATS AFVALCONTAINER
- VAKMARKERING VAN BETONSTRAATSTENEN STREEP 0.20-0.20, 0.10 BREED, KLEUR WIT
- HAAIENTANDTEGEL 500x500x95 MET TUSSENTEGEL
- VERKEERSDREMPEL/- PLATEAU 30 km/u, 8 cm HOOG, VAN BSS, KLEUR WIT
- RIOOLPUTRAND EN DEKSEL
- TROTTOIR/- STAATKOLK
- AFWATERING D.M.V. VERLAAGDE BAND NAAR BERM/WATERGANG
- BORD B06
- BORD E01
- GRASBETONTEGELS
- BETONSTRAATSTENEN, KEIFORMAAT ELLEBOOGVERBAND, KLEUR GRIJS
- PLAS-DRAS ZONE VAN INHEEMSE OEVERBEPLANTING
- VERKANTING

OPMERKING:
- ALLE KRUISPUNTEN ALS VERKEERSPLATEAU 30 km/u, 8 cm HOOG
- STANDAARD DETAIL HANDBOEK VAN DE GEMEENTE OEGSTGEEST VAN TOEPASSING
- INRITTEN PARTICULIER EN PARKEERTERREINEN UITVOEREN MET VERLAAGDE BANDEN

OPMERKINGEN

- Maten in meters, tenzij anders vermeld
- Peilmaten in meters t.o.v. N.A.P., tenzij anders vermeld
- Afmetingen en diameters in millimeters, tenzij anders vermeld

0 2 4 6 8m

Versie	Datum	Tekeningstatus	Getekend	Geautoriseerd
C0	21-07-2022	Concept	JN	JP
C1	19-08-2022	Concept 1	JN	JP
C2	08-09-2022	Concept 3, inpassen plas-draszone en afwatering	JN	JP

Project
Oudenhof, Oegstgeest

Opdrachtgever
Gemeente Oegstgeest

Onderdeel
Definitief ontwerp
Nieuwe situatie

Besteknummer	Tekeningnummer	Versie
	20075001-DO-VH-01	C2
Blad van bladen	**Formaat**	**Schaal**
4 van 4	A0	1:200
Getekend door	**Gecontroleerd door**	**Geautoriseerd door**
J. Nakthongin	R. Dorrestein	J. de Paus

OmniformGroup
Kelvinring 23
2952 BG Alblasserdam
Postbus 31
2950 AA Alblasserdam
t +31 (0)85 - 044 6000
e info@omniformgroup.com