




Voorlopig ontwerp Johan Evertsenlaan 1:200

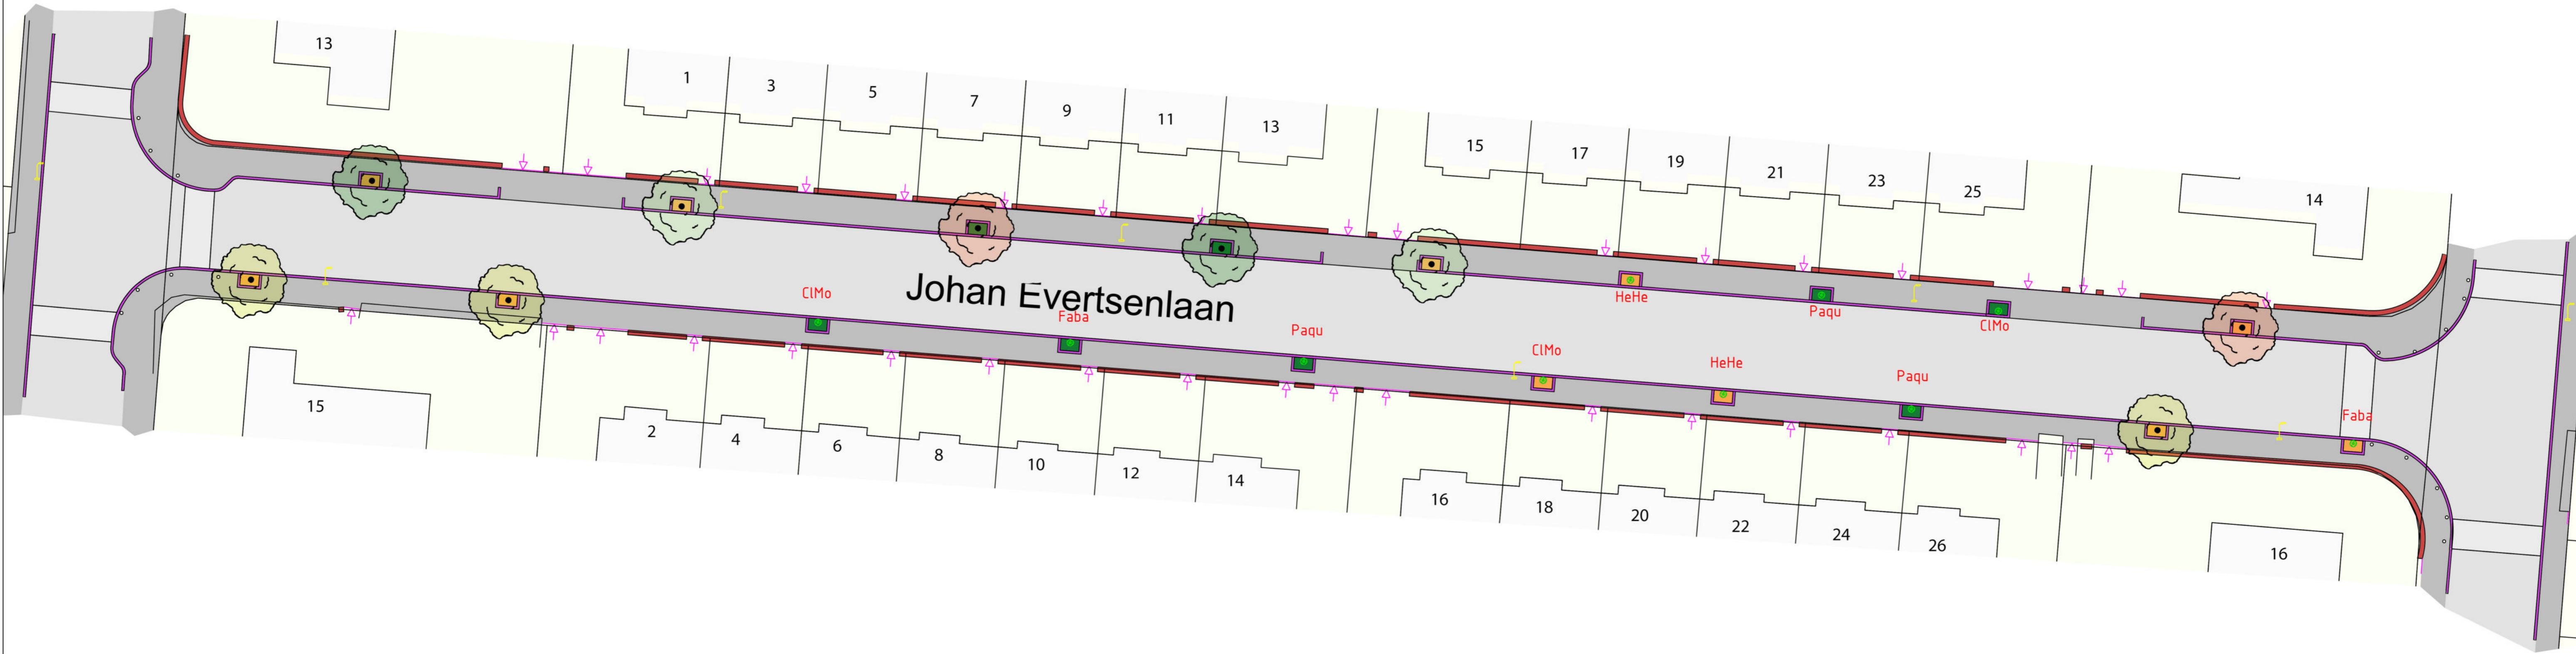

Legenda

-  1 Magnolia kobus, witte boommagnolia
-  2 Sorbus intermedia, zweedse lijsterbes
-  3 Ulmus hollandica 'Wredei' goudiep
-  4 Acer rubrum 'Autumn Flame', rode esdoorn
-  1 Hedera helix klimop
-  2 Parthenocissus quinquefolia wilde wingerd
-  3 Clematis montana kleinbloemige bosrank
-  4 Fallopia baldschuanica chinese bruidssluier
-  1 Spirea japonica 'Firelight' bronzen spierstruik
-  2 Hedera helix 'Zorgvliet' struikklimop
-  Trottoirband
- tuinmuur
- Doorgang

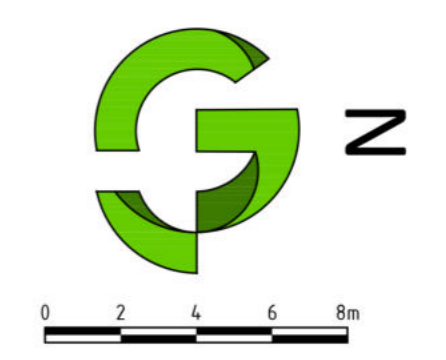

opdrachtgever Gemeente Oegstgeest	
project Renovatie Johan Evertsenlaan	projectnr 171 24 002
omschrijving Voorlopig ontwerp	tekeningnr VO-0.2
	besteknr -
	blad 01 van 01
	
	gezien J. de Zeeuw
	datum 13-06-2024
	formaat A1
	schaal 1:200
post Postbus 765 6710 BT Ede	digitaal info@greenengineers.nl www.greenengineers.nl
telecom 0318 - 65 41 24	status CONCEPT