

3. locatie: Jacob van Ruysdaellaan: 3^e OPTIE



Bestaande situatie



Toekomstige situatie

Voorstel voor klimplanten

Parthenocissus quinquefolia

WILDE WINGERD

Hoogte: 5-7 m



Blad: groen

Bloemkleur: n.v.t.

Bloeitijd: juli

Herfstkleur: bordeauxrode

Vrucht: paars-zwarte bessen

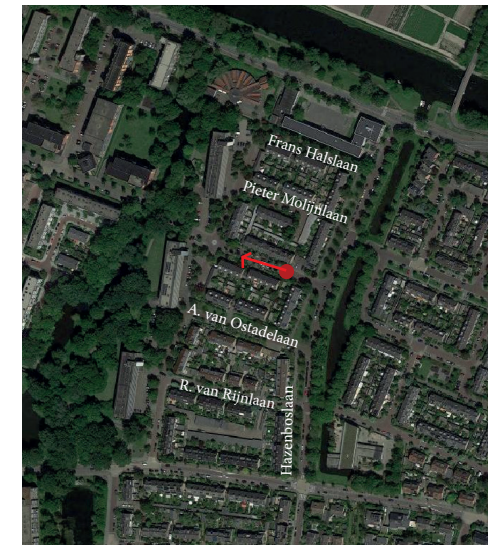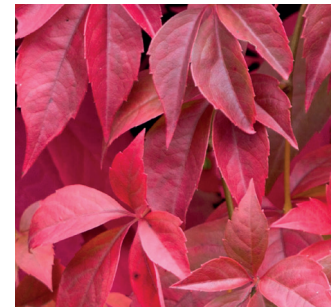


Locatie van foto-impressie



Staander in metaal (ter indicatie)

Groenontwerp Oudenhof

Locatie: Jacob Ruysdaellaan: 3e Optie - klimplantconstructies met klimplanten

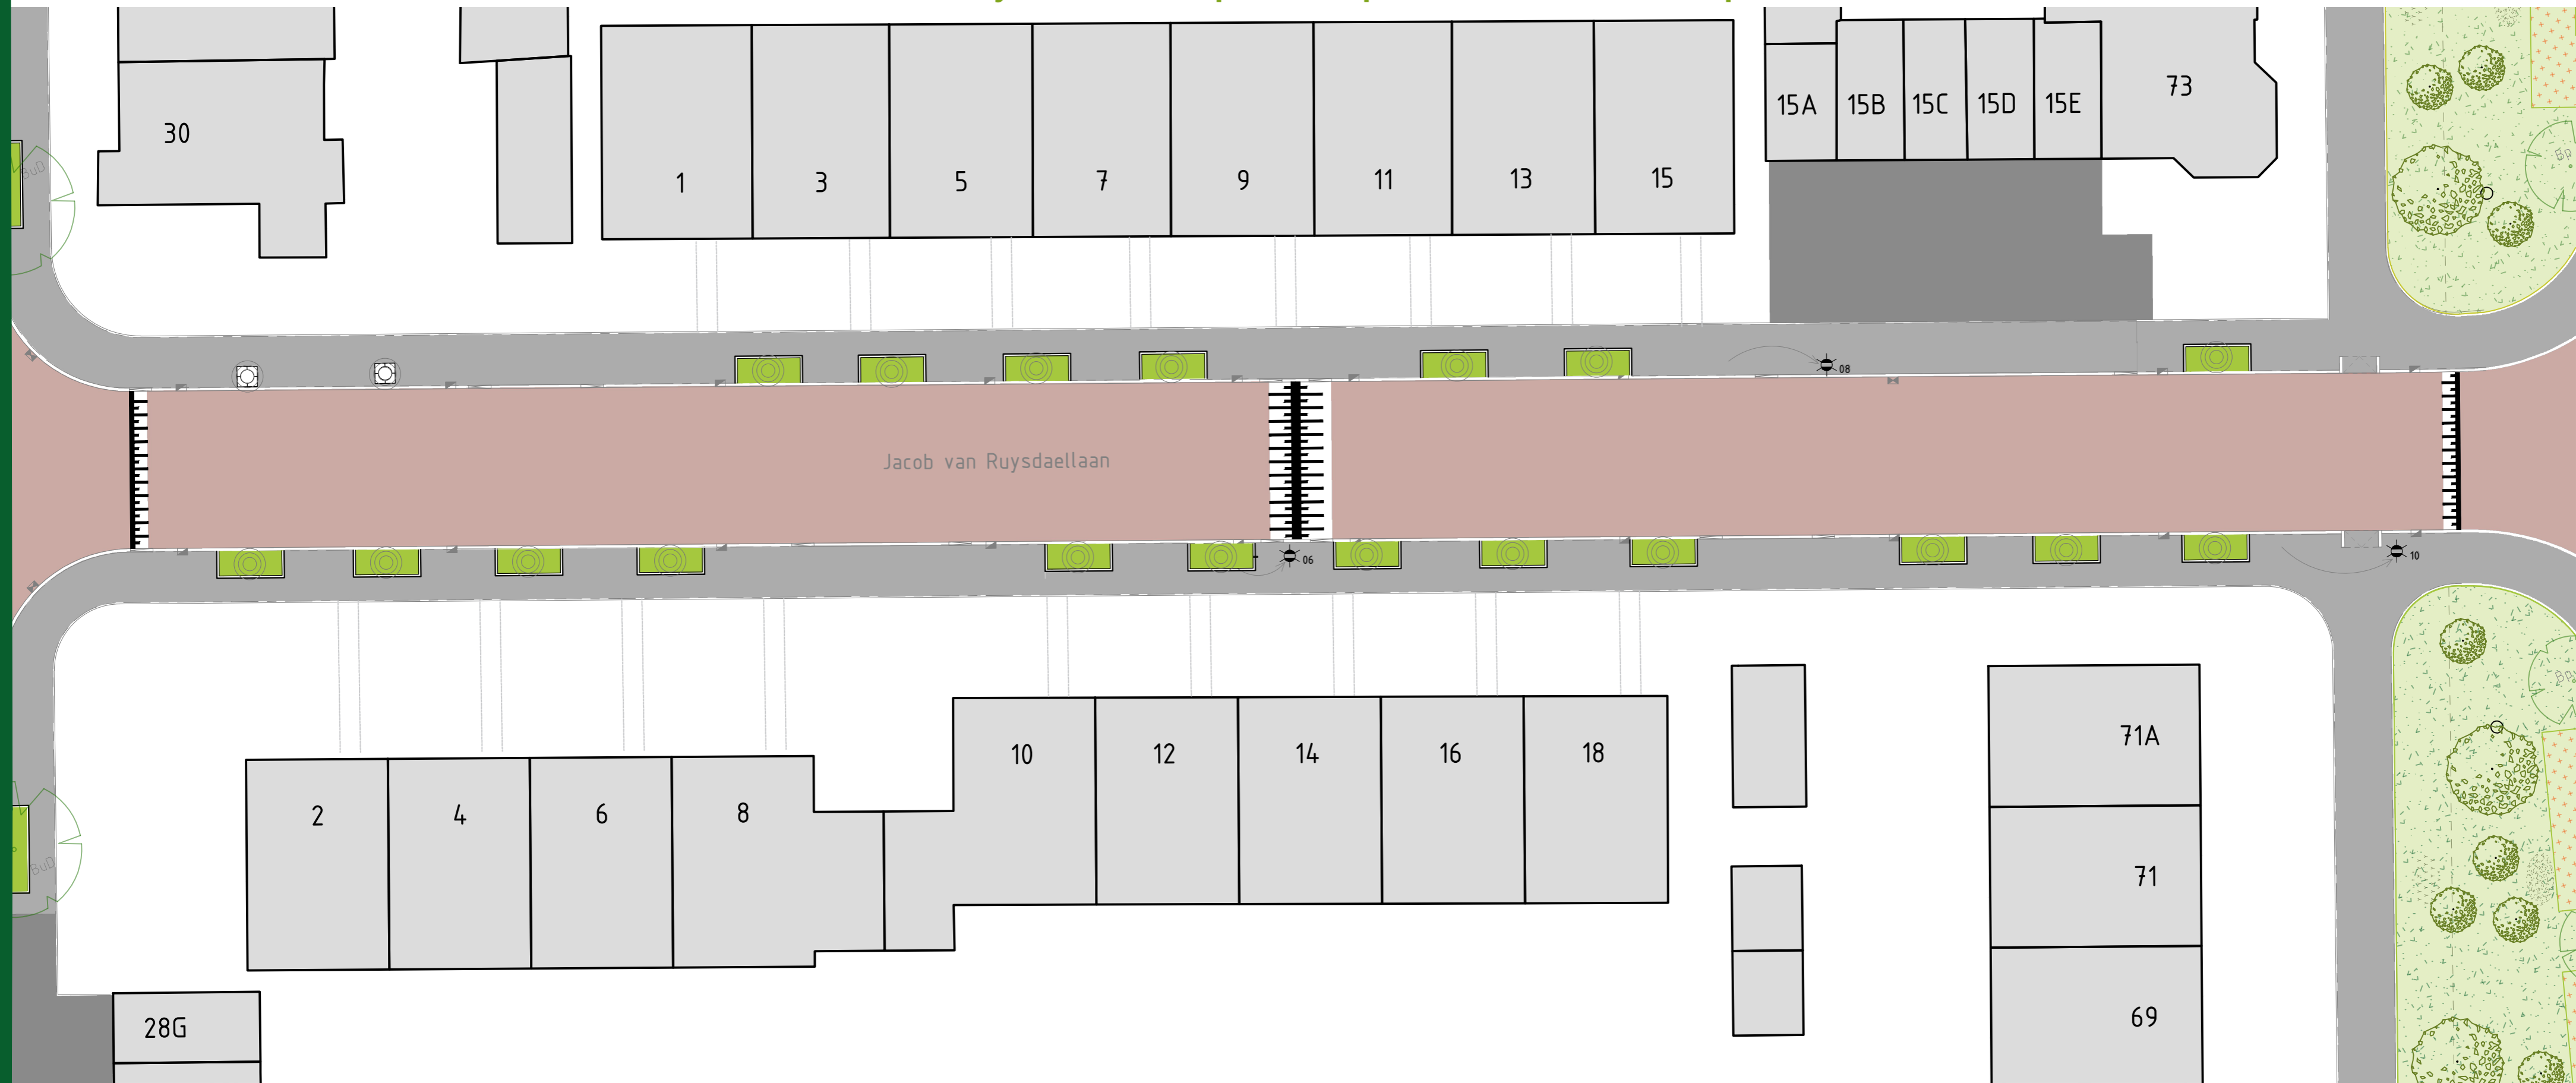

OVERZICHTSTEKING SCHAAL 1:200

LEGENDA

- Werkgrens
- Bebouwing
- Aanwezige boom (binnen projectgebied)
Bp: Betula pendula
BuD: Betula utilis Doorenbos
Qc: Quercus cerris
Ps: Prunus serrulata
Gb: Gingko biloba
- Verwijderen boom (binnen projectgebied)
- Bestaande bomen (buiten projectgebied)
- Aanbrengen boomrand (beton, 90x90 cm)
- Aanbrengen 1e grootte bomen
- Aanbrengen 2e grootte bomen
- Aanbrengen 3e grootte bomen
- Aanbrengen solitaire meerstammigen
- Inzaaien met vaste plantenmengsel, beheer mag door bewoners
- Verwilderingsbloembollen, voor jaarsbloeiend
- Vaste planten met rode bloemen of rood blad
- Lage heesterbeplanting met enkele solitair
- Lage heesterbeplanting met enkele solitair
- Grasbetontegels
- Bestaande gazon
- Kruidenmengsel van diverse bloeiende kruiden
- Natuurvriendelijke oever
- HWA leiding
- Bestaande duikers
- Bestaande/verplaatste lichtmast
- Verplaatste lichtmast
- Bestaand trottoir
- Bestaande parkeerstrook
- Bestaande rijweg
- Voetpad op privé terrein (ter indicatie)
- Watergang
- Bestaande haag

OPTIE 3

Beplantingsvoorstel

J. van Ruysdaellaan
Uitstraling: Klimplantconstructies met klimplant met mooie herfstkleur, hoogte 3-4 meter
Klimplant: wilde wingerd - Parthenocissus quinquefolia
In de boomspiegel: vaste planten met een late bloeiwijze



OVERZICHTSTEKING SCHAAL geen

WIJZ.	DATUM	OMSCHRIJVING
1		
2		
3		
4		

Project: Groenontwerp Oudenhof		
Tekening: Bewonerstekening – Optie 3 – klimplantconstructie		
Locatie: Jacob van Ruysdaellaan, Oegstgeest		
Projectnummer: 2000.10	Formaat: A2	Documentnummer: 2000.10-05-04-001
Maataanduiding: m	Schaal: 1 : 200	Tekeningnummer: 2000.10-05-04-001.11
Getekend: P. Tompos	Fase: Ontwerp	Blad / bladen: 3 van 3
Gecontroleerd: K. Wezepoel	Status: CONCEPT	Datum: 07-10-2022

Rodewijk
INGENIEURSBUREAU
 Ingenieursbureau Rodewijk
 Zwanendreef 34
 2161 KZ Lisse
 tel. 0252 – 22 47 07
 rodewijk@projectvoorbereiding.nl
 www.projectvoorbereiding.nl

OPDRACHTGEVER: Gemeente Oegstgeest
Rhinjeesterstraatweg 13
2342 AN Oegstgeest