

RENOVATIE SPEELPLAATS HET DOK

Legenda

- Verharding bestaand
- Nieuwe klinkers zoals bestaand
- Padvast
- Tegels 30x30x5
- Grasbetonsteen nieuw/hergebruik
- Grasbetontegels behouden
- Tegels 60x40
- Kunstgras playgrass
- Kunstgras XX
- Opsluitbanden
- Nieuwe graszoden
- Beplanting: Spiraehaag 5 st/m²
- Beplanting: Bosplantsoen
- Boom: bestaand
- Boom: maximale kroonbreedte

Bomen Het Dok:



- 5x Betula utilis Doorenbos* 18-20 hoogstam (BU)
- 5x Tilia cordata 'Greenspire' 18-20 hoogstam (TC)
- 3x Liquidambar styraciflua 'Palo Alto' 18-20 Hoogstam (LS)
- 3x Prunus avium 'Flens' 18-20 hoogstam (PA)
- 4x Ulmus Columnella* 18-20 hoogstam (UC)

Max. kroongrootte/breedte

- 6-10 m
- 8-12 m
- 8-12 m
- 8-10 m
- 3-6 m

Objecten en speeltoestellen

- Bestaande banken herplaatsen
- Bestaande betonnen elementen herplaatsen
- Zitelement Sitspot poef beton
- Tafeltennistafel
- 1 Speeltoestel Boerplay BBP.520.7KP
- 2 Dubbele schommel BBP.030.6K
- 3 Duikerek drielijg BBP.040.4A

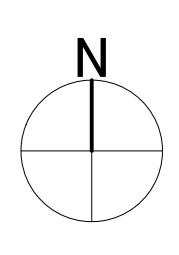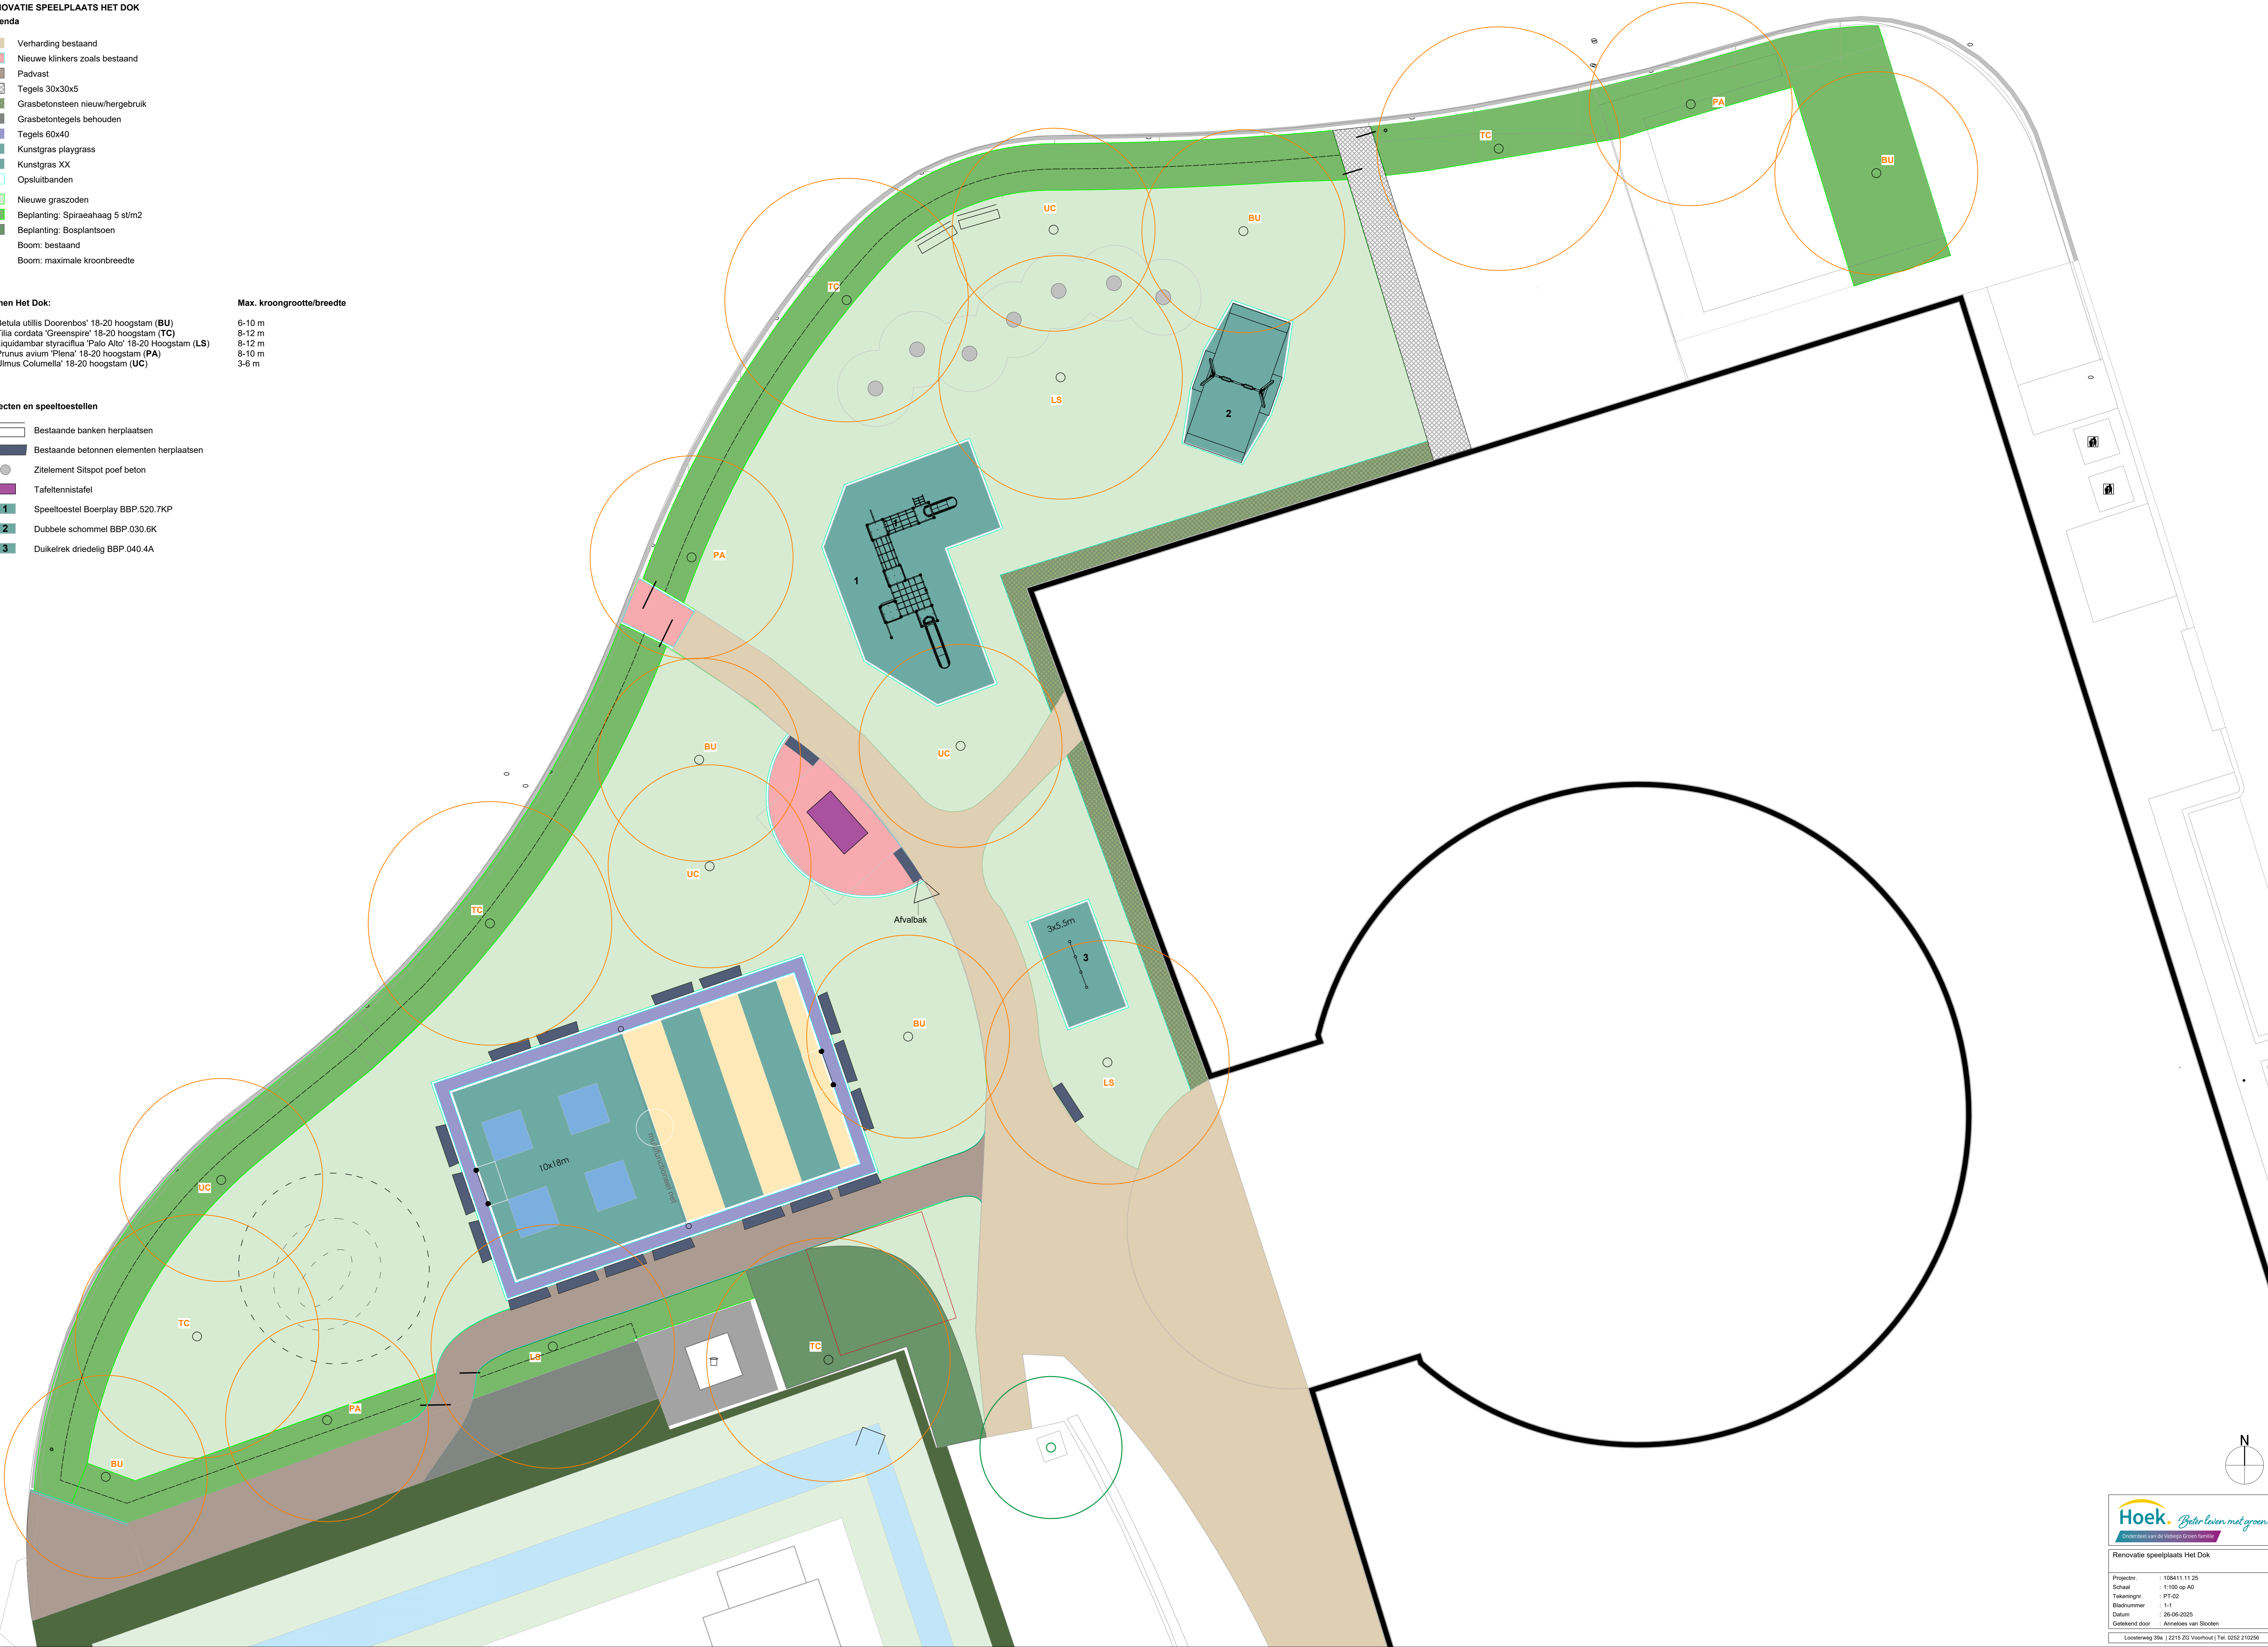

Hoek *Beter leven met groen*
Drukt voort op de weggevoerde afval

Renovatie speelplaats Het Dok

Projectnr. : 108411.11.25
 Schaal : 1:100 op A0
 Tekeningnr. : PPT.02
 Bladnummer : 1-1
 Datum : 26-06-2025
 Getekend door : Anneloes van Stoelen

Loosdrechtseweg 39a | 2215 ZG Voorhout | Tel. 0252 210256