

### 3. locatie: Jacob van Ruysdaellaan: 1<sup>e</sup> OPTIE



Bestaande situatie



Toekomstige situatie

#### 1<sup>e</sup> voorstel voor bomen

*Acer campestre 'Elsrijk'*  
VELDESDOORN

Hoogte: 12 m


Kroonvorm: ovaal, kegelvormig

Blad: donkergroen


Bloemkleur: geelgroen

Bloeitijd: mei

Herfstkleur: geel

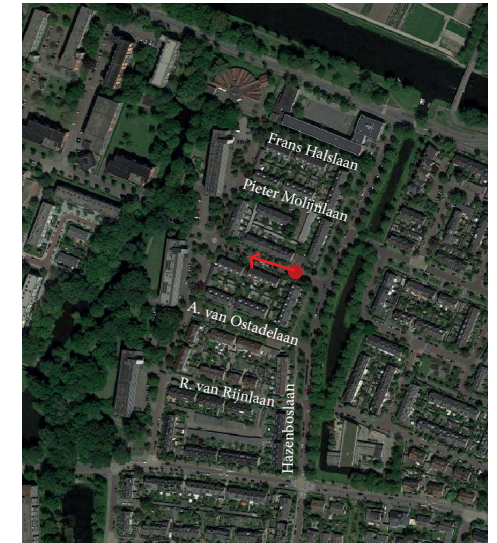


Locatie van foto-impressie

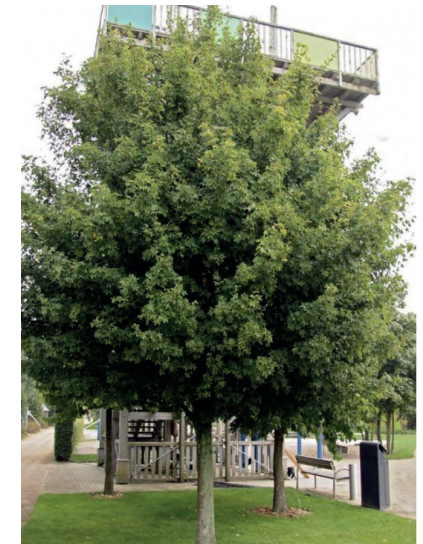

# Groenontwerp Oudenhof

Locatie: Jacob van Ruysdaellaan: 1e Optie - bomen, 1e keuze

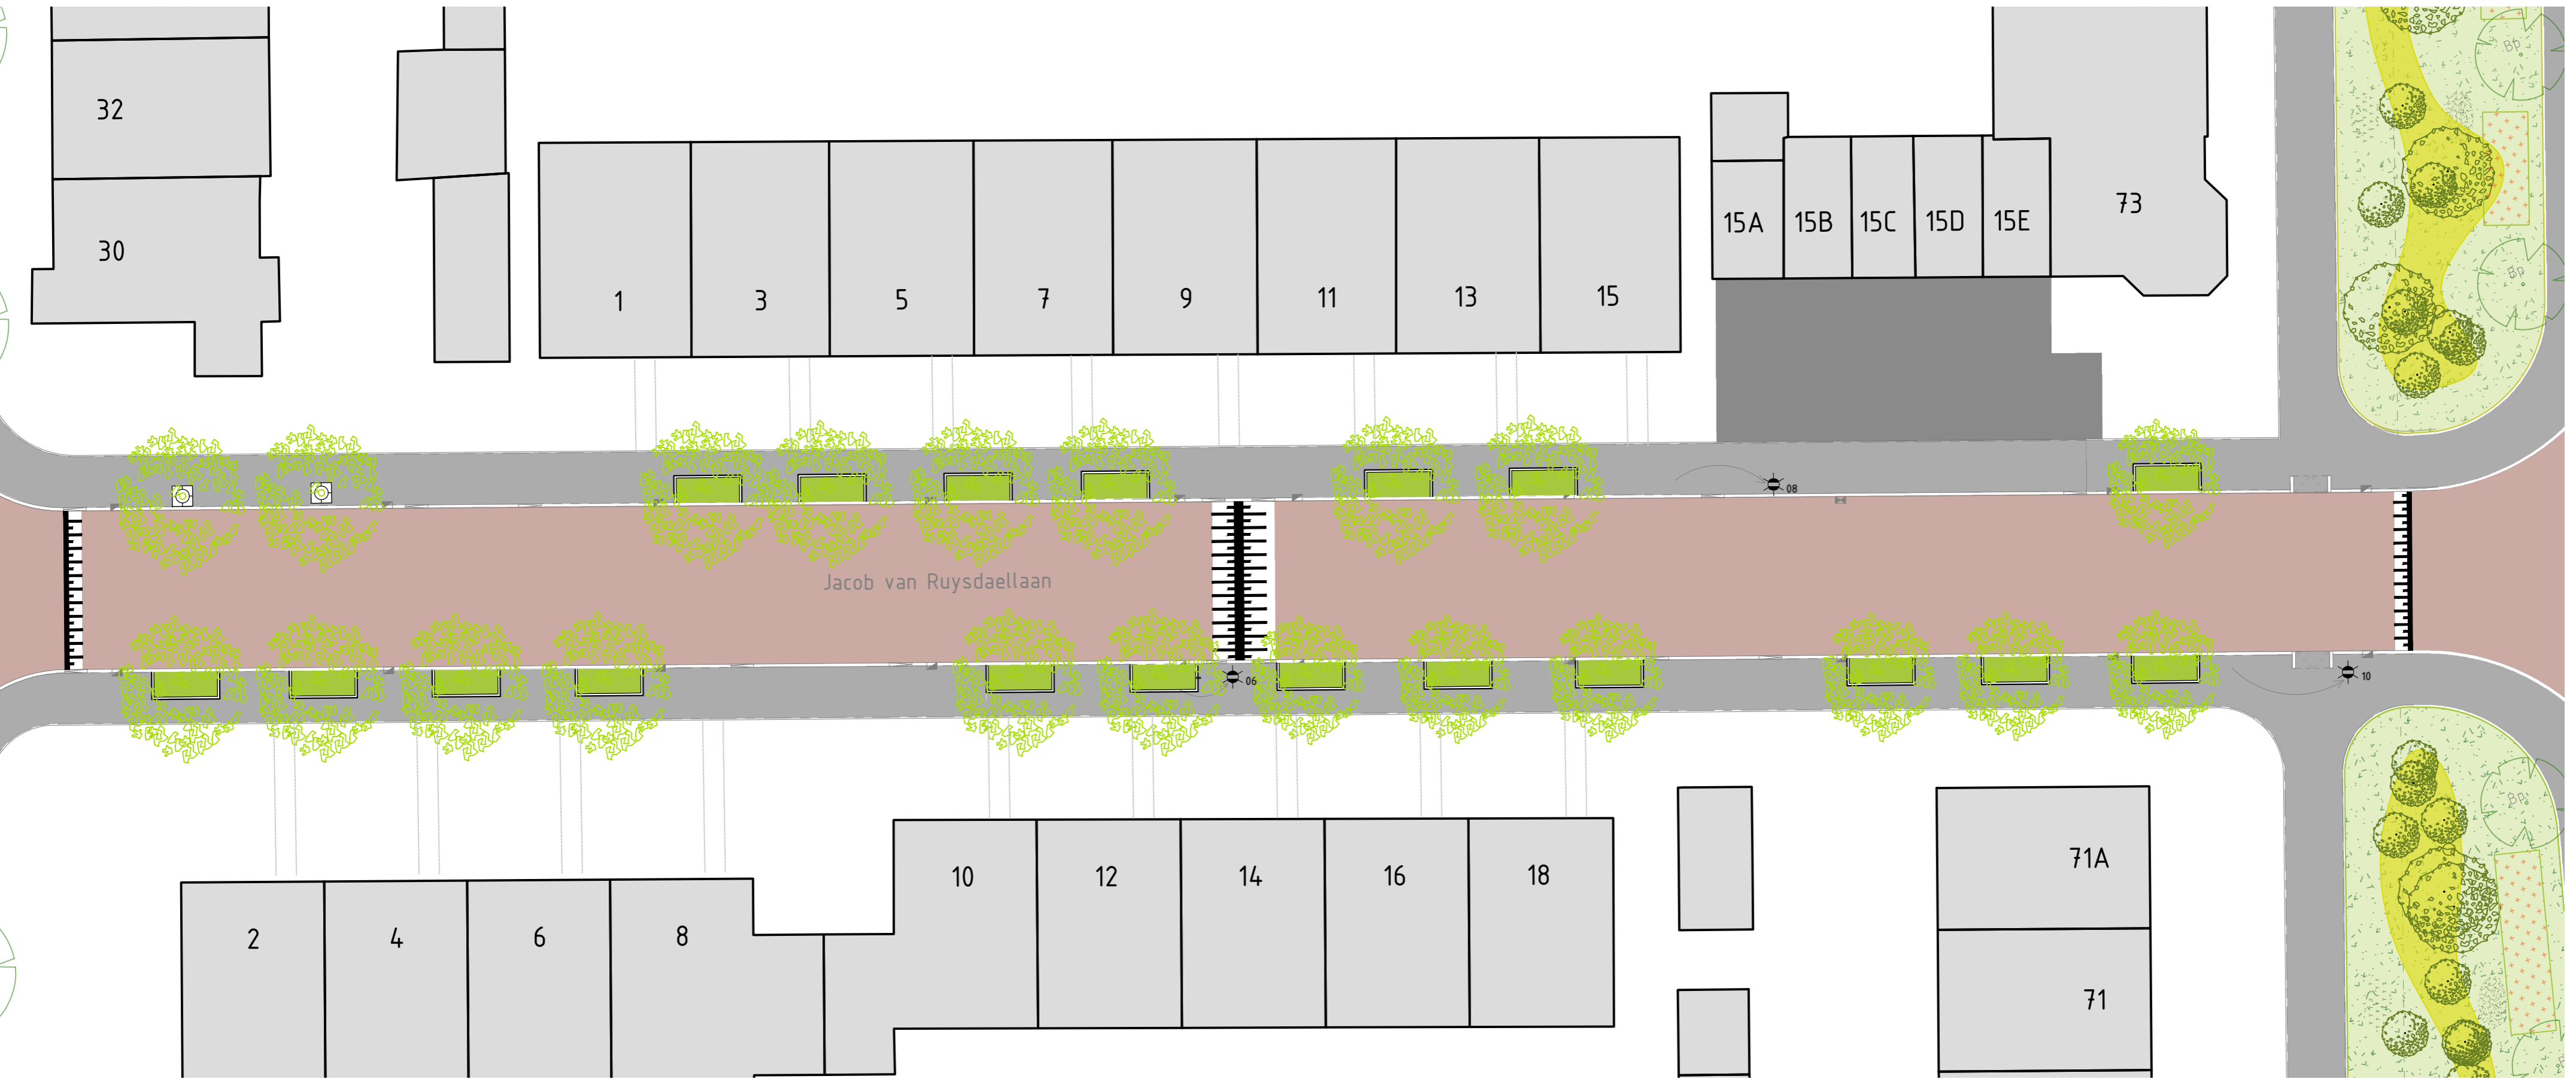

OVERZICHTSTEKENING SCHAAL 1:200

## LEGENDA

- |                              |   |  |  |
|------------------------------|---|--|--|
|                              | Werkgrens   |  | Bestaande duikers                        |
|                              | Bebouwing   |  | Bestaande lichtmast                      |
|                              | Aanwezige boom (binnen projectgebied)                       |  | Verplaatste lichtmast                    |
| Bp: Betula pendula           |   |  | Bestaand trottoir                        |
| BuD: Betula utilis Doorenbos |   |  | Bestaande parkeerstrook                  |
| Qc: Quercus cerris           |   |  | Bestaande rijweg                         |
| Ps: Prunus serrulata         |   |  | Voetpad op privé terrein (ter indicatie) |
| Gb: Ginkgo biloba            |   |  | Watergang                                |
|                              | Verwijderen boom  |  | Bestaande haag                           |
|                              | Bestaande bomen (buiten projectgebied)                      |  |  |
|                              | Aanbrengen boomrand (befon, 90x90 cm)                       |  |  |
|                              | Aanbrengen 1e grootte bomen                                 |  |  |
|                              | Aanbrengen 2e grootte bomen                                 |  |  |
|                              | Aanbrengen 3e grootte bomen                                 |  |  |
|                              | Aanbrengen solitaire meerstammigen                          |  |  |
|                              | Inzaaien met vaste plantenmengsel, Beheer mag door bewoners |  |  |
|                              | Aanplanten vaste planten                                    |  |  |
|                              | Lage heesterbeplanting met solitaires                       |  |  |
|                              | Aanbrengen grasbetontegels                                  |  |  |
|                              | Bestaande gazon   |  |  |
|                              | Natuurvriendelijke oever                                    |  |  |

## OPTIE 1

### Beplantingsvoorstel

J. van Ruysdaellaan  
 Uitstraling: zuilvormige bomen met mooie herfstkleur en onderbeplanting  
 Boomsort: veldesdoorn - Acer campestre 'Elsrijk' hoogte 6-8 meter  
 In de boomspiegel: vaste planten met een late bloeiwijze



OVERZICHTSTEKENING SCHAAL geen

WIJZ.	DATUM	OMSCHRIJVING
1		
2		
3		
4		

Project: <b>Groenontwerp Oudenhof</b>		
Tekening: <b>Bewonerstekening – Optie 1 – 1e boomkeuze</b>		
Locatie: <b>Jacob van Ruysdaellaan, Oegstgeest</b>		
Projectnummer: 2000.10	Formaat: A2	Documentnummer: 2000.10-05-04-001
Maataanduiding: m	Schaal: 1 : 200	Tekeningnummer: 2000.10-05-04-001.09
Getekend: P. Tompos	Fase: Ontwerp	Blad / bladen: 1 van 3
Gecontroleerd: K. Wezepoel	Status: CONCEPT	Datum: 07-10-2022

**Rodewijk**  
**INGENIEURSBUREAU**

Ingenieursbureau Rodewijk  
 Zwanendreef 34  
 2161 KZ Lisse  
 tel. 0252 - 22 47 07  
 rodewijk@projectvoorbereiding.nl  
 www.projectvoorbereiding.nl

OPDRACHTGEVER: Gemeente Oegstgeest  
 Rhijngeesterstraatweg 13  
 2342 AN Oegstgeest

