




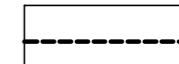



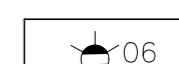

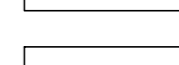
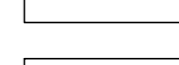
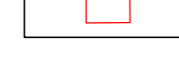

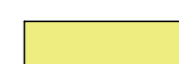







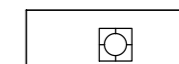


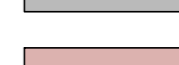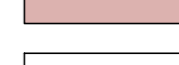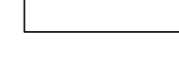




LEGENDA

-  Werkgrens
-  Bebouwing
-  Bestaand trottoir
-  Bestaande rijweg
-  Voetpad op privé terrein (ter indicatie)
-  Watergang
-  Bestaande duikers
-  Bestaande lichtmast
-  Verplaatste lichtmast
-  Opstelplaats minicontainers
-  Aanbrengen opsluitbanden 10x20 cm
-  Locatie boom vanuit het civieltechnische ontwerp
-  Bestaande bomen in tuinen (ter indicatie)
-  Bestaande haag
-  Aanwezige boom (binnen projectgebied)  
Bp: Betula pendula  
BuD: Betula utilis 'Doorenbos'  
Qc: Quercus cerris  
Ps: Prunus serrulata  
Gb: Gingko biloba
-  Bestaande bomen (buiten projectgebied)
-  Aanbrengen boomrand (beton, 90x90 cm)
-  Aanbrengen 1e grootte bomen  
ApFB: Acer platanooides 'Faasens Black'  
TeE: Tilia x europaea 'Euchlora'
-  Aanbrengen 2e grootte bomen  
Betula utilis 'Doorenbos'
-  Aanbrengen 3e grootte bomen  
PxS: Prunus x schimittii  
PcR: Pyrus calleryana 'Redspire'  
AcRs: Acer campestre 'Red shine'  
CmS: Crataegus monogyna 'Stricta'
-  Aanbrengen solitaire meerstammigen
-  Inzaaien met vaste plantenmengsel, Beheer mag door bewoners
-  Aanbrengen solitaire in plantvak
-  Aanplanten vaste planten
-  Lage heesterbeplanting
-  Aanbrengen grasbetontegels
-  Aanbrengen gazon
-  Natuurvriendelijke oever

**Frans Halslaan**  
Uitstraling: de verwijderde berken aanvullen met dezelfde soort  
Onderbeplanting: wit bloeiend

**Hoek Rozenlaan - Frans Halslaan**  
Uitstraling: op de hoek is ruimte voor een grote boom  
Boomsort: krumlinde - Tilia x europaea 'Euchlora'  
hoogte 15-20 meter, ronde kroon

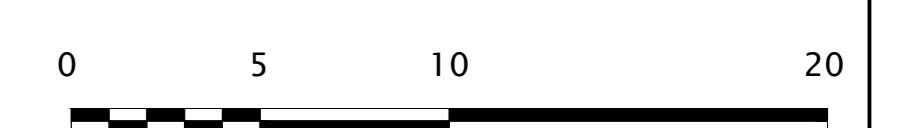

WIJZ. DATUM	OMSCHRIJVING
1	
2	
3	
4	


**Groenontwerp Oudenhof**  
DO tekening  
Frans Halslaan - Oegstegeest

Projectnummer: 2000.10-05-07-001	Ontwerper: AD	Ontwerpernummer: 2000.10-05-07-001
Bestandnummer: 2000.10-05-07-001.07	Titel: DO	Beleidsplan: 2000.10-05-07-001.07
Ontwerper: P. Tompos	Ontwerp: 17-11-2022	Beleidsplan: 2000.10-05-07-001.07
Overzichtskaart: K. Weesp	Definitief: DEFINITIEF	Beleidsplan: 2000.10-05-07-001.07



**Rodewijk**  
INGENIEURSBUREAU

Ingewoondistrict: Rodewijk  
Zaaiersdreef 34  
2161 AG Lisse  
Tel: 0252 - 22 47 67  
info@rodewijk.nl  
www.projectoorbeelden.nl


OPDRACHTGEVER: Gemeente Oegstgeest  
Bijzonderestrating 13  
2162 AN Oegstgeest

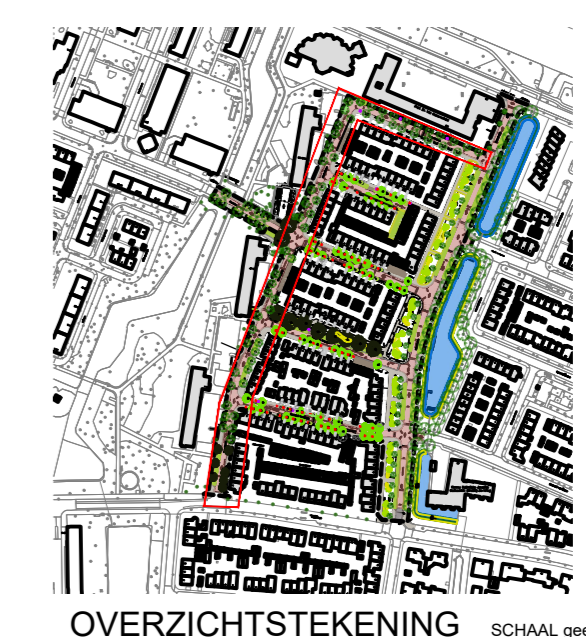

OVERZICHTSTEKENING SCHAAL 1:200

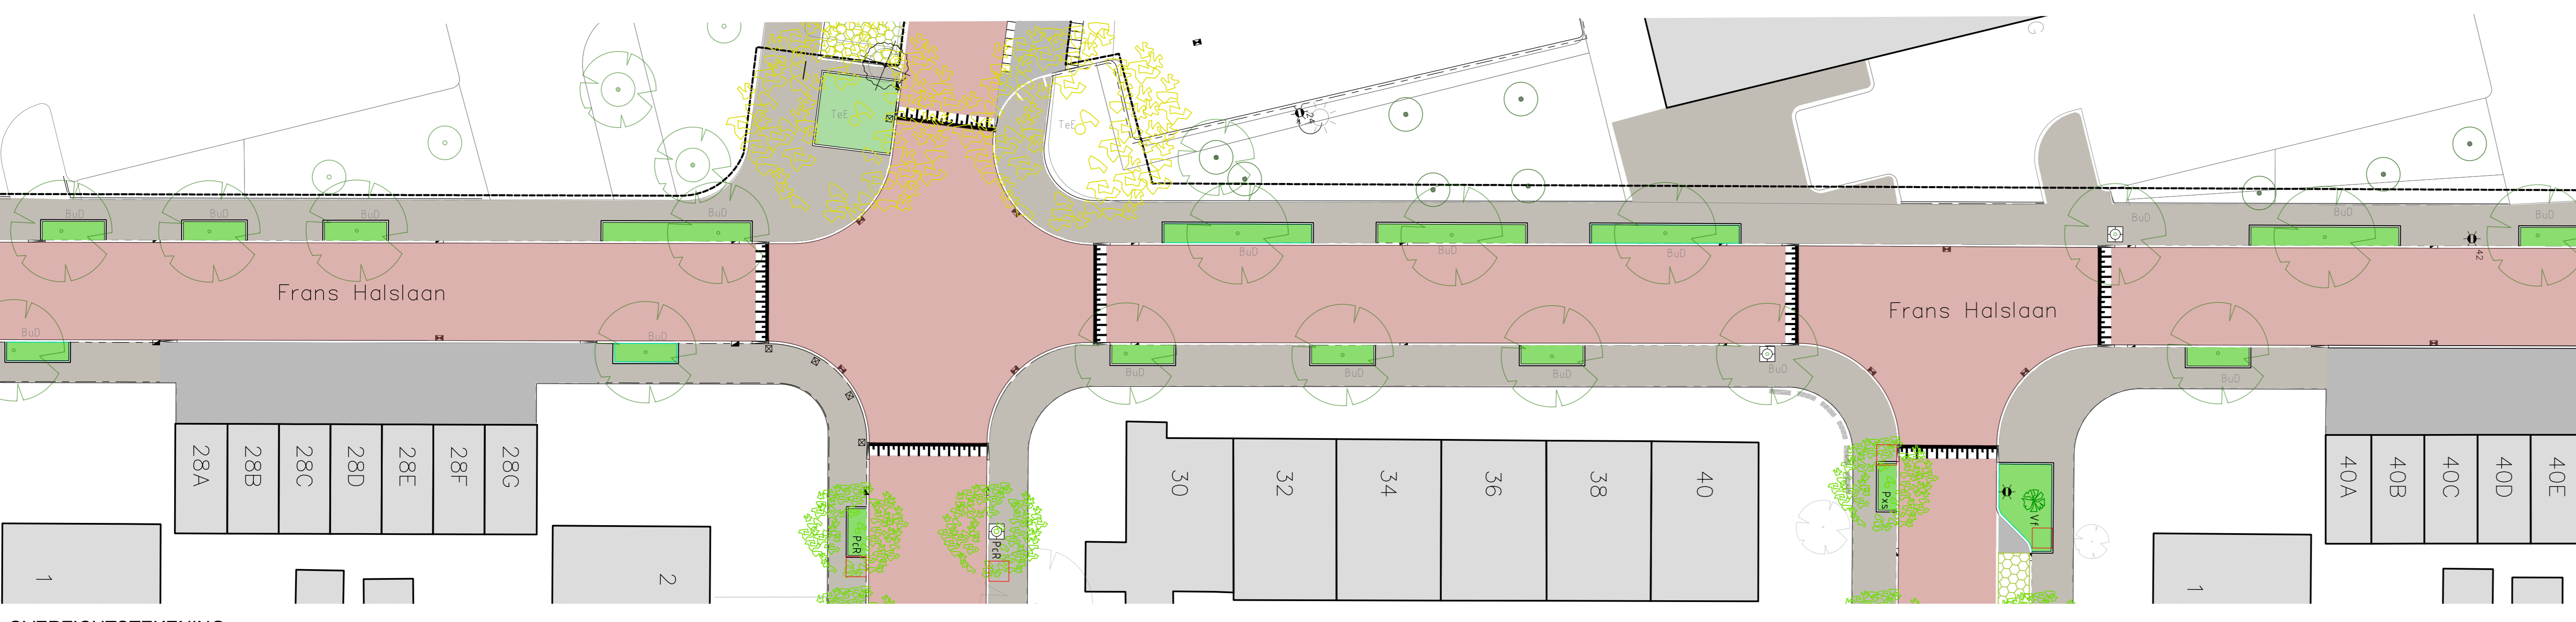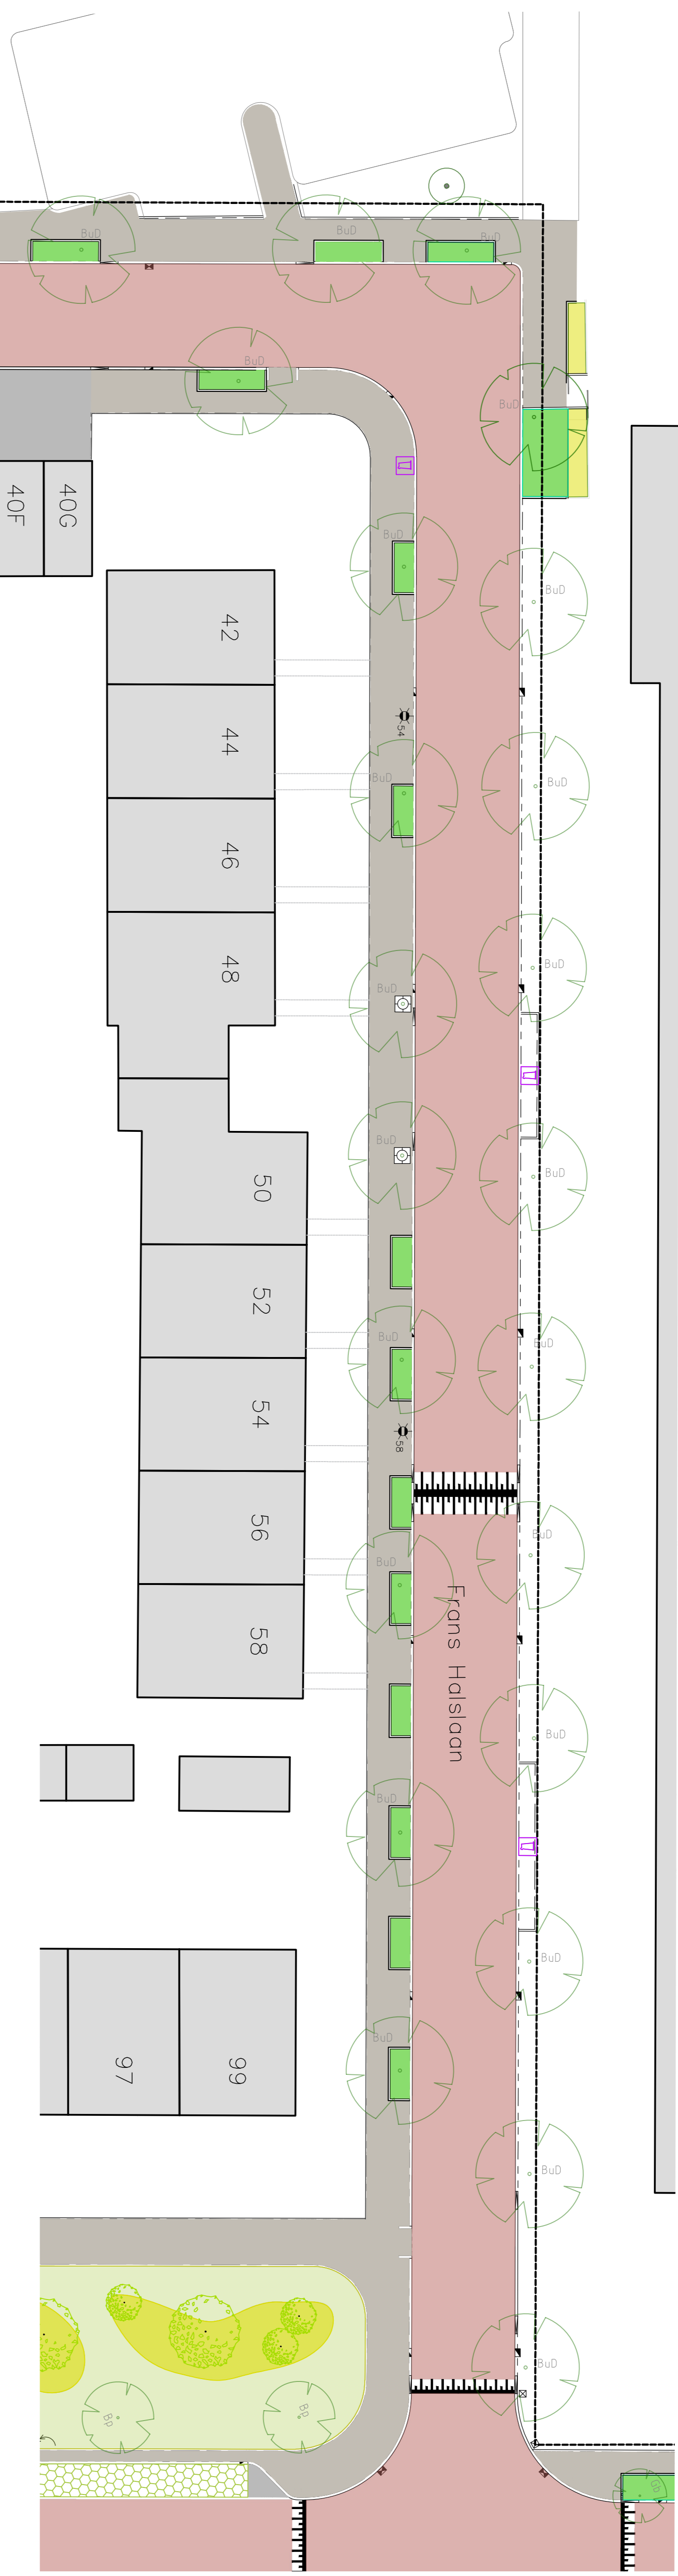

OVERZICHTSTEKENING SCHAAL 1:200

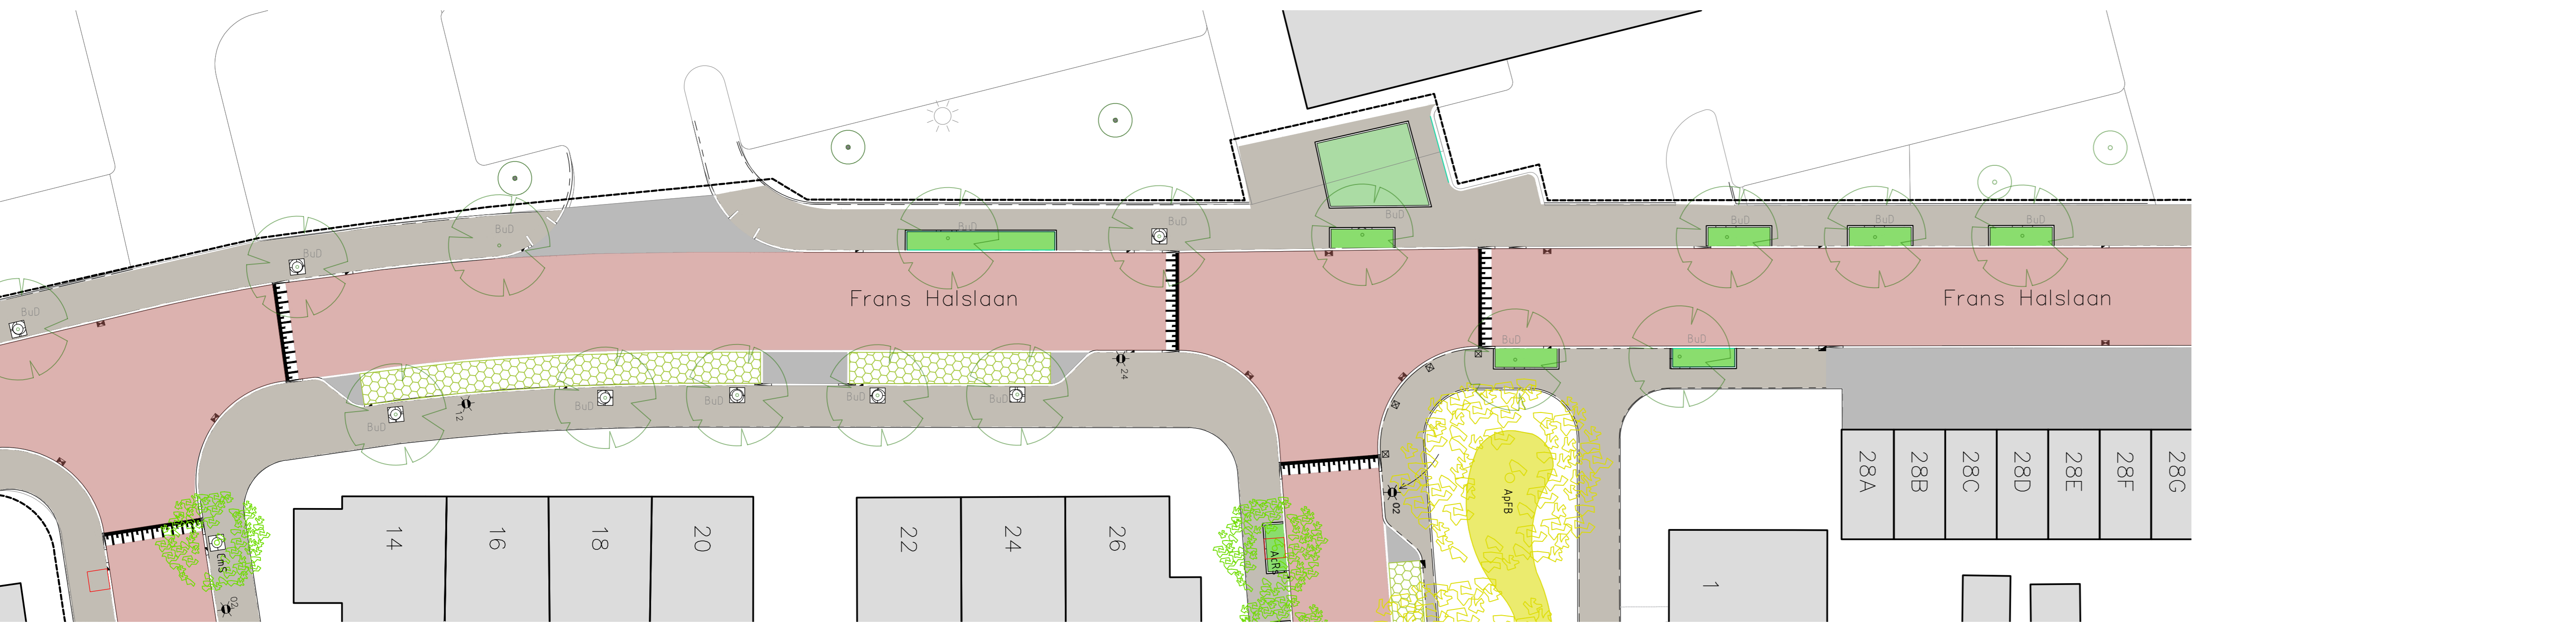

OVERZICHTSTEKENING SCHAAL 1:200



OVERZICHTSTEKENING SCHAAL 1:200