




Dwarsprofiel A-A'
SCHAAL 1 : 50

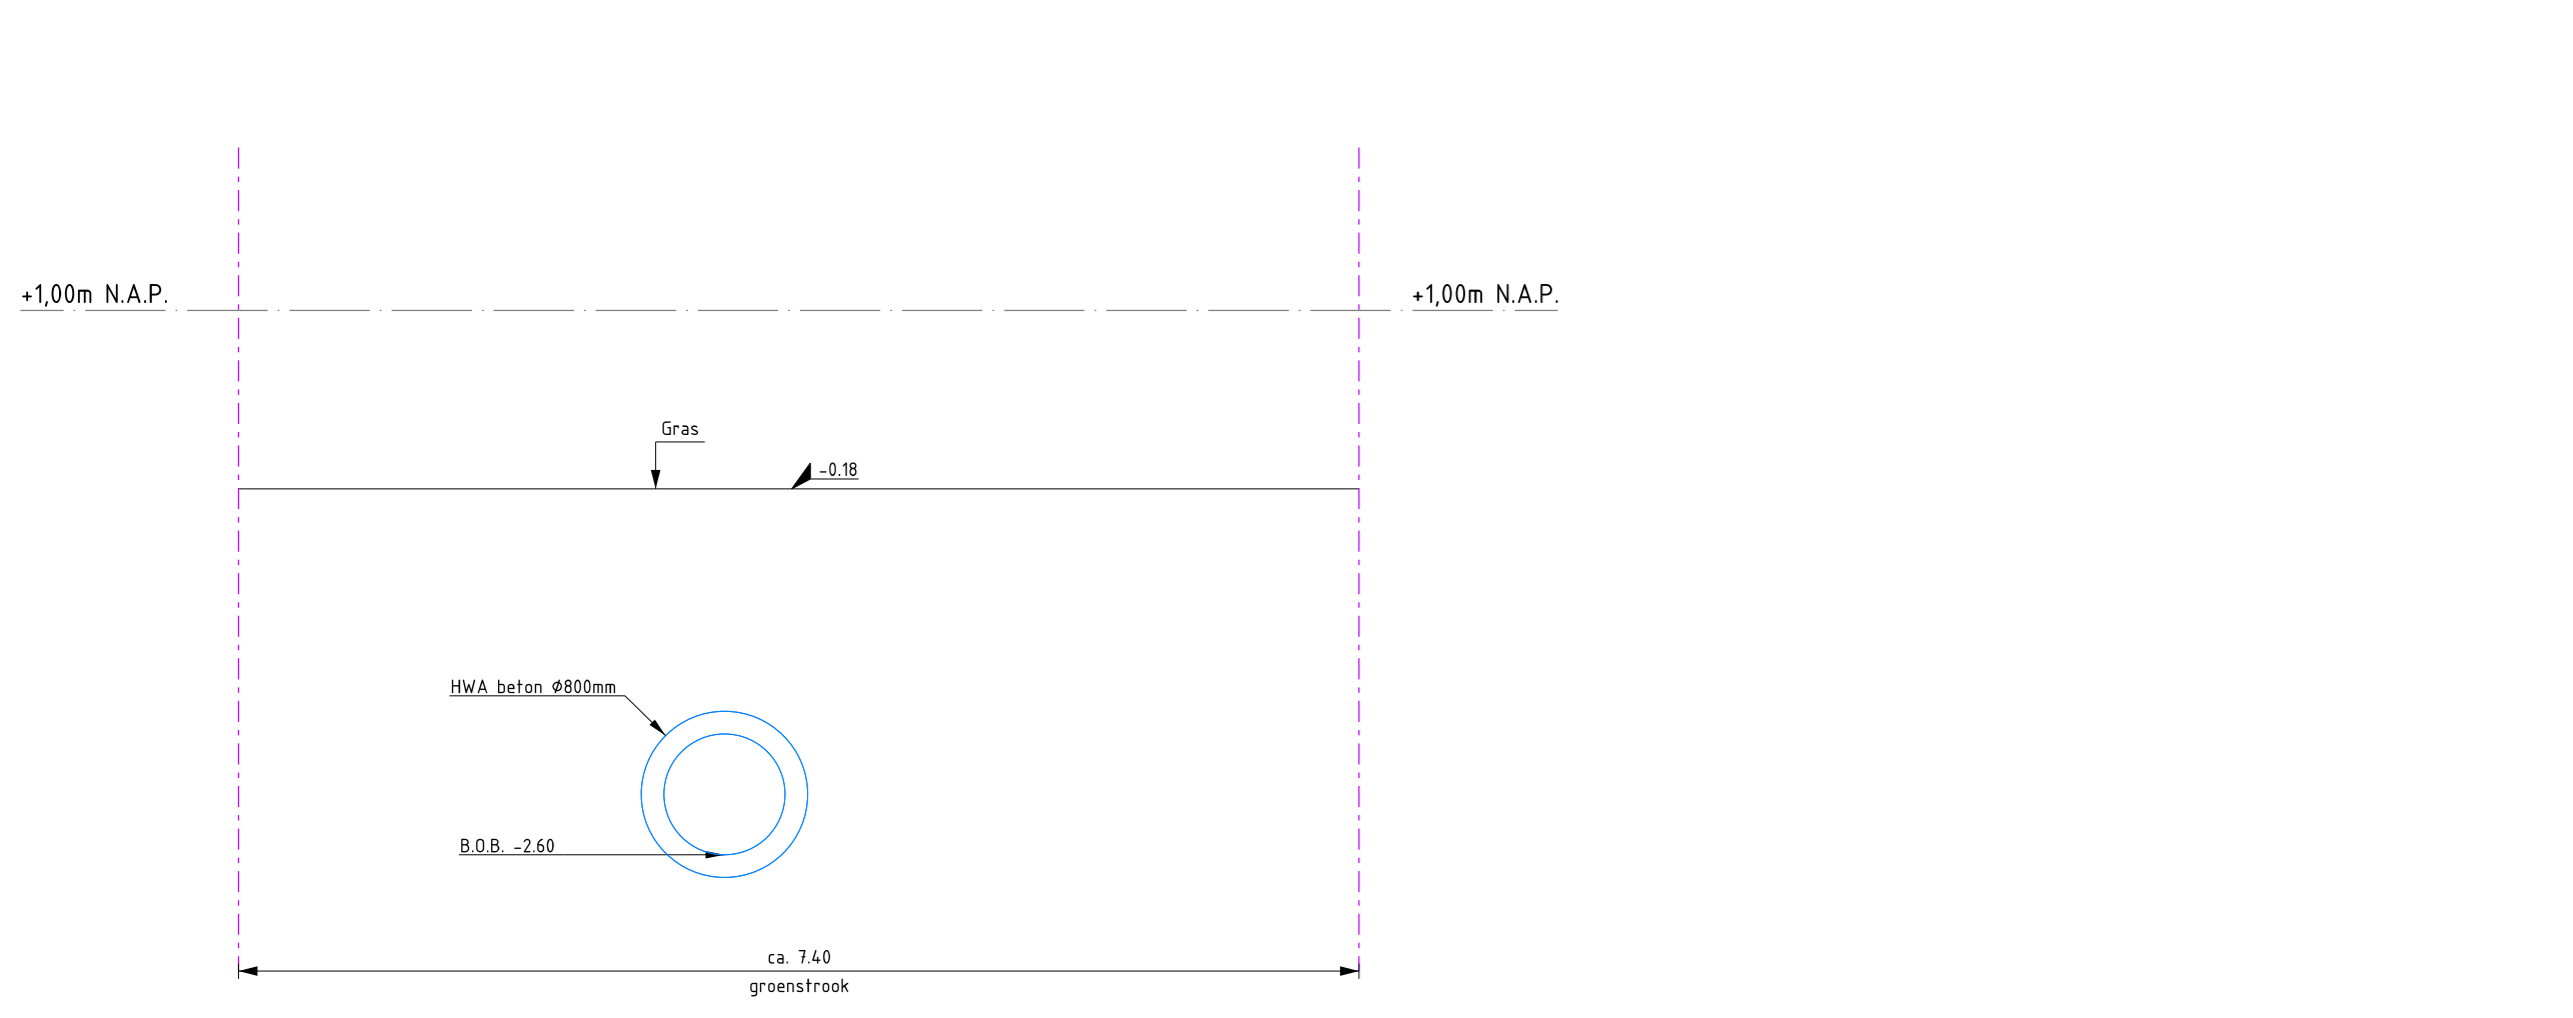

Dwarsprofiel B-B'
SCHAAL 1 : 50

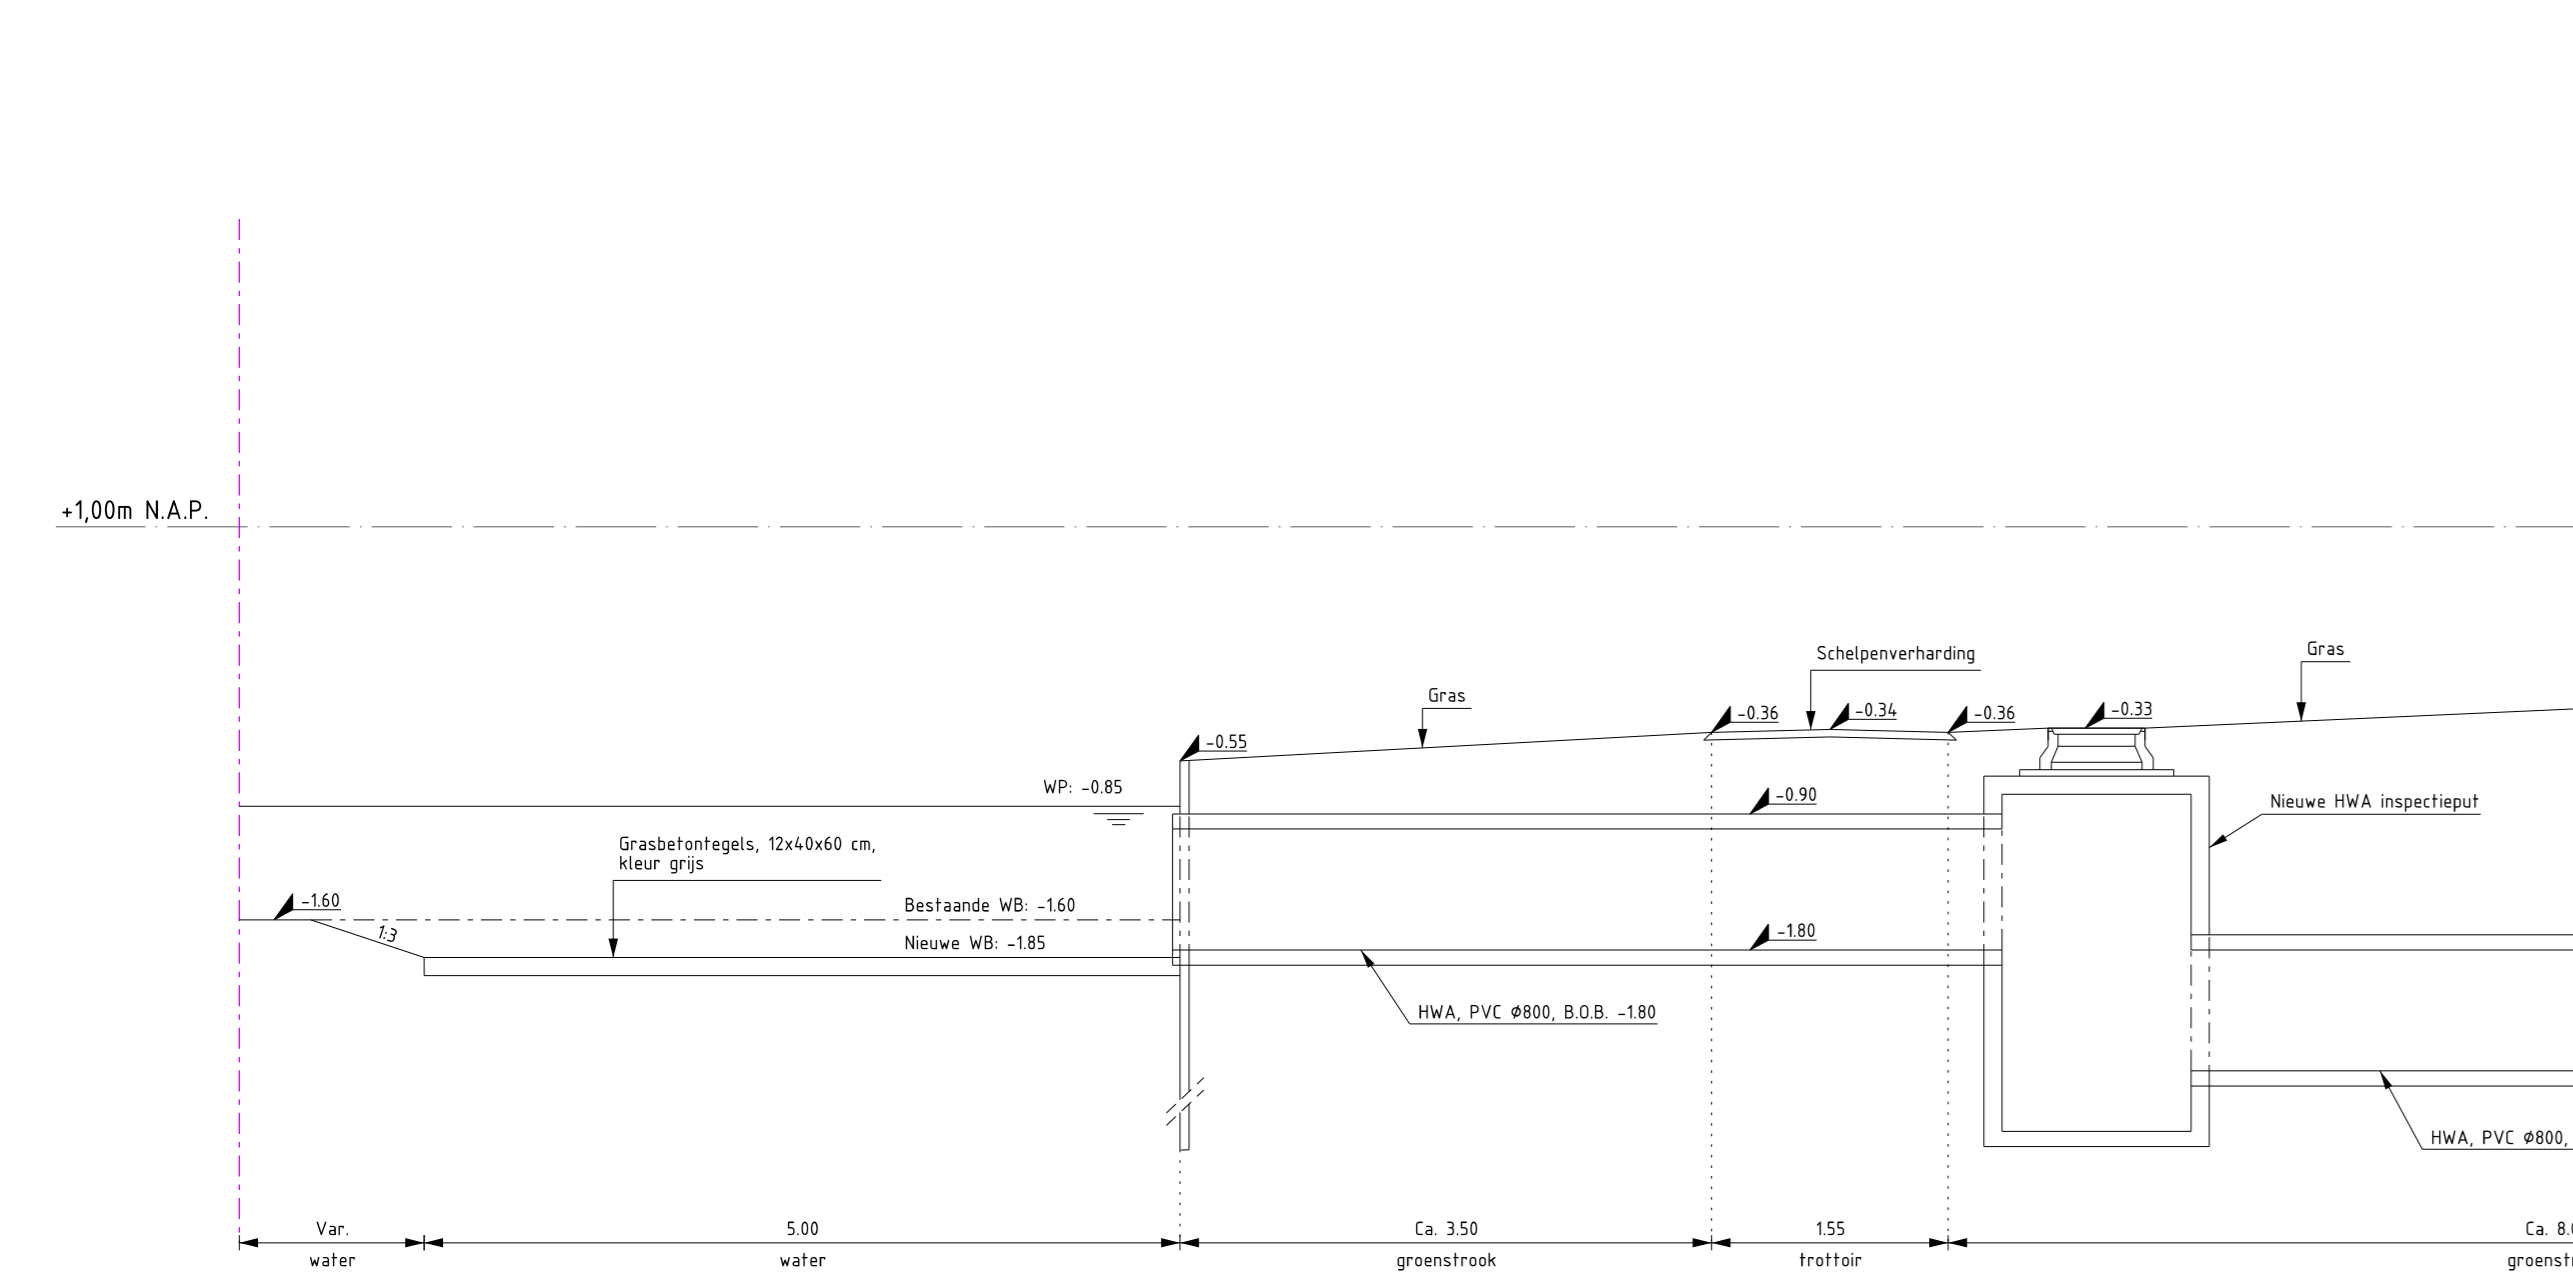


Dwarsprofiel C-C'
SCHAAL 1 : 50

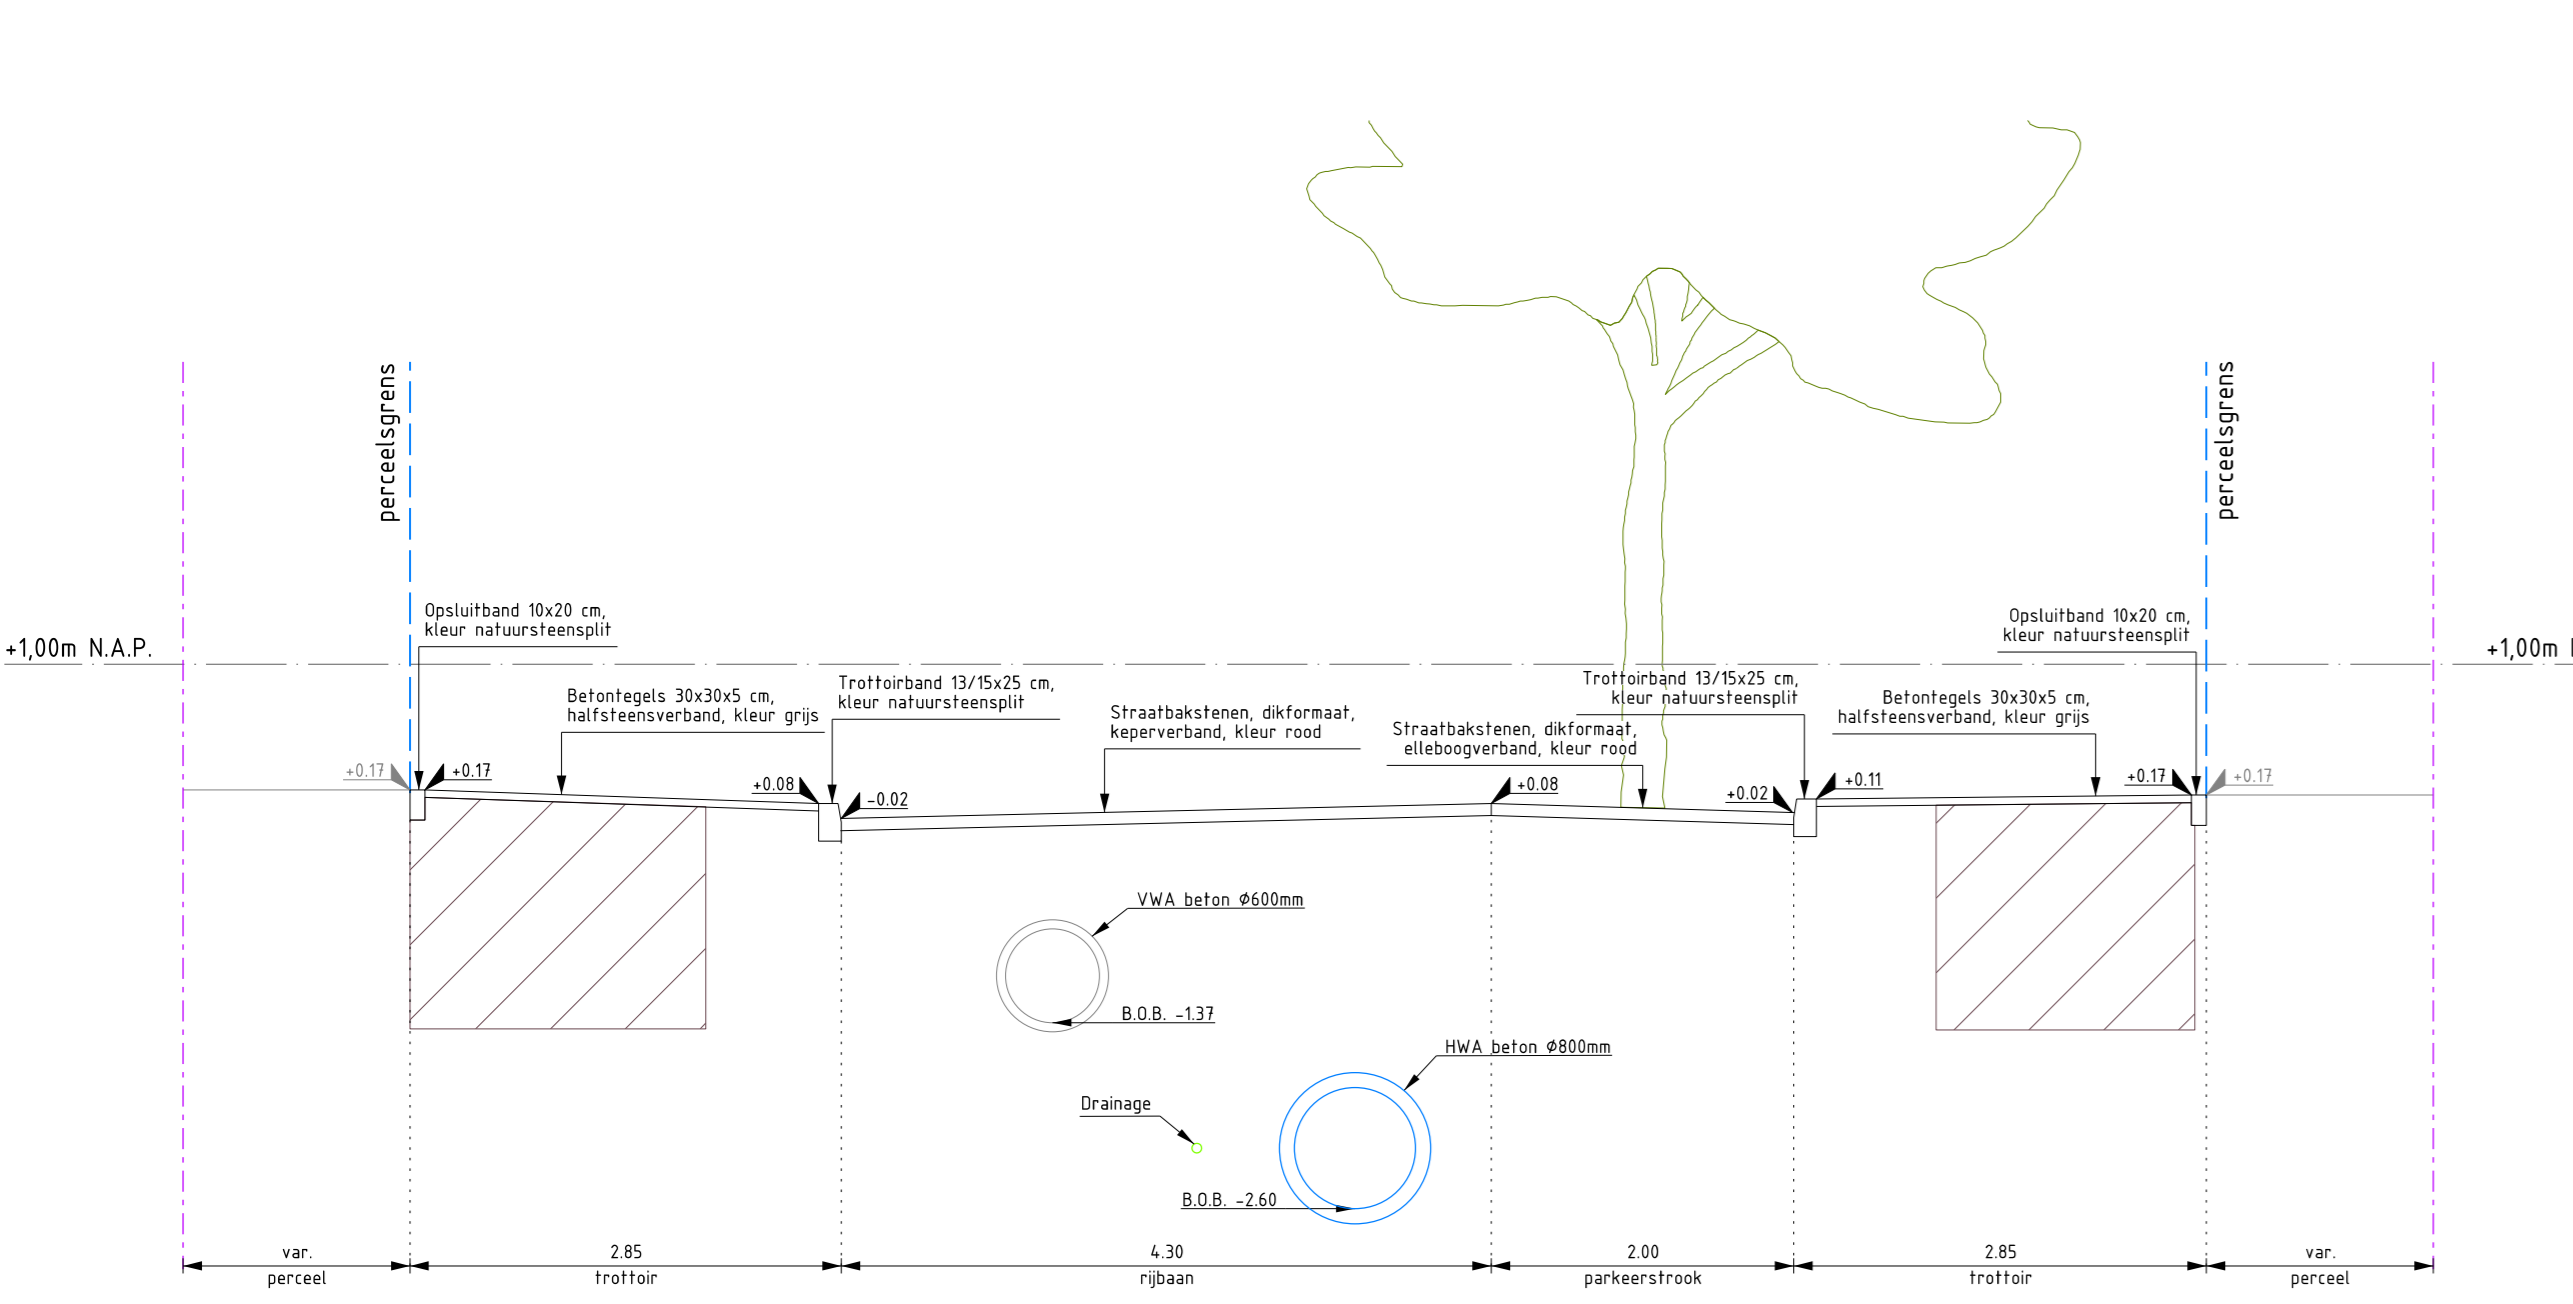


Dwarsprofiel D-D'
SCHAAL 1 : 50


Dwarsprofiel G-G'
SCHAAL 1 : 50

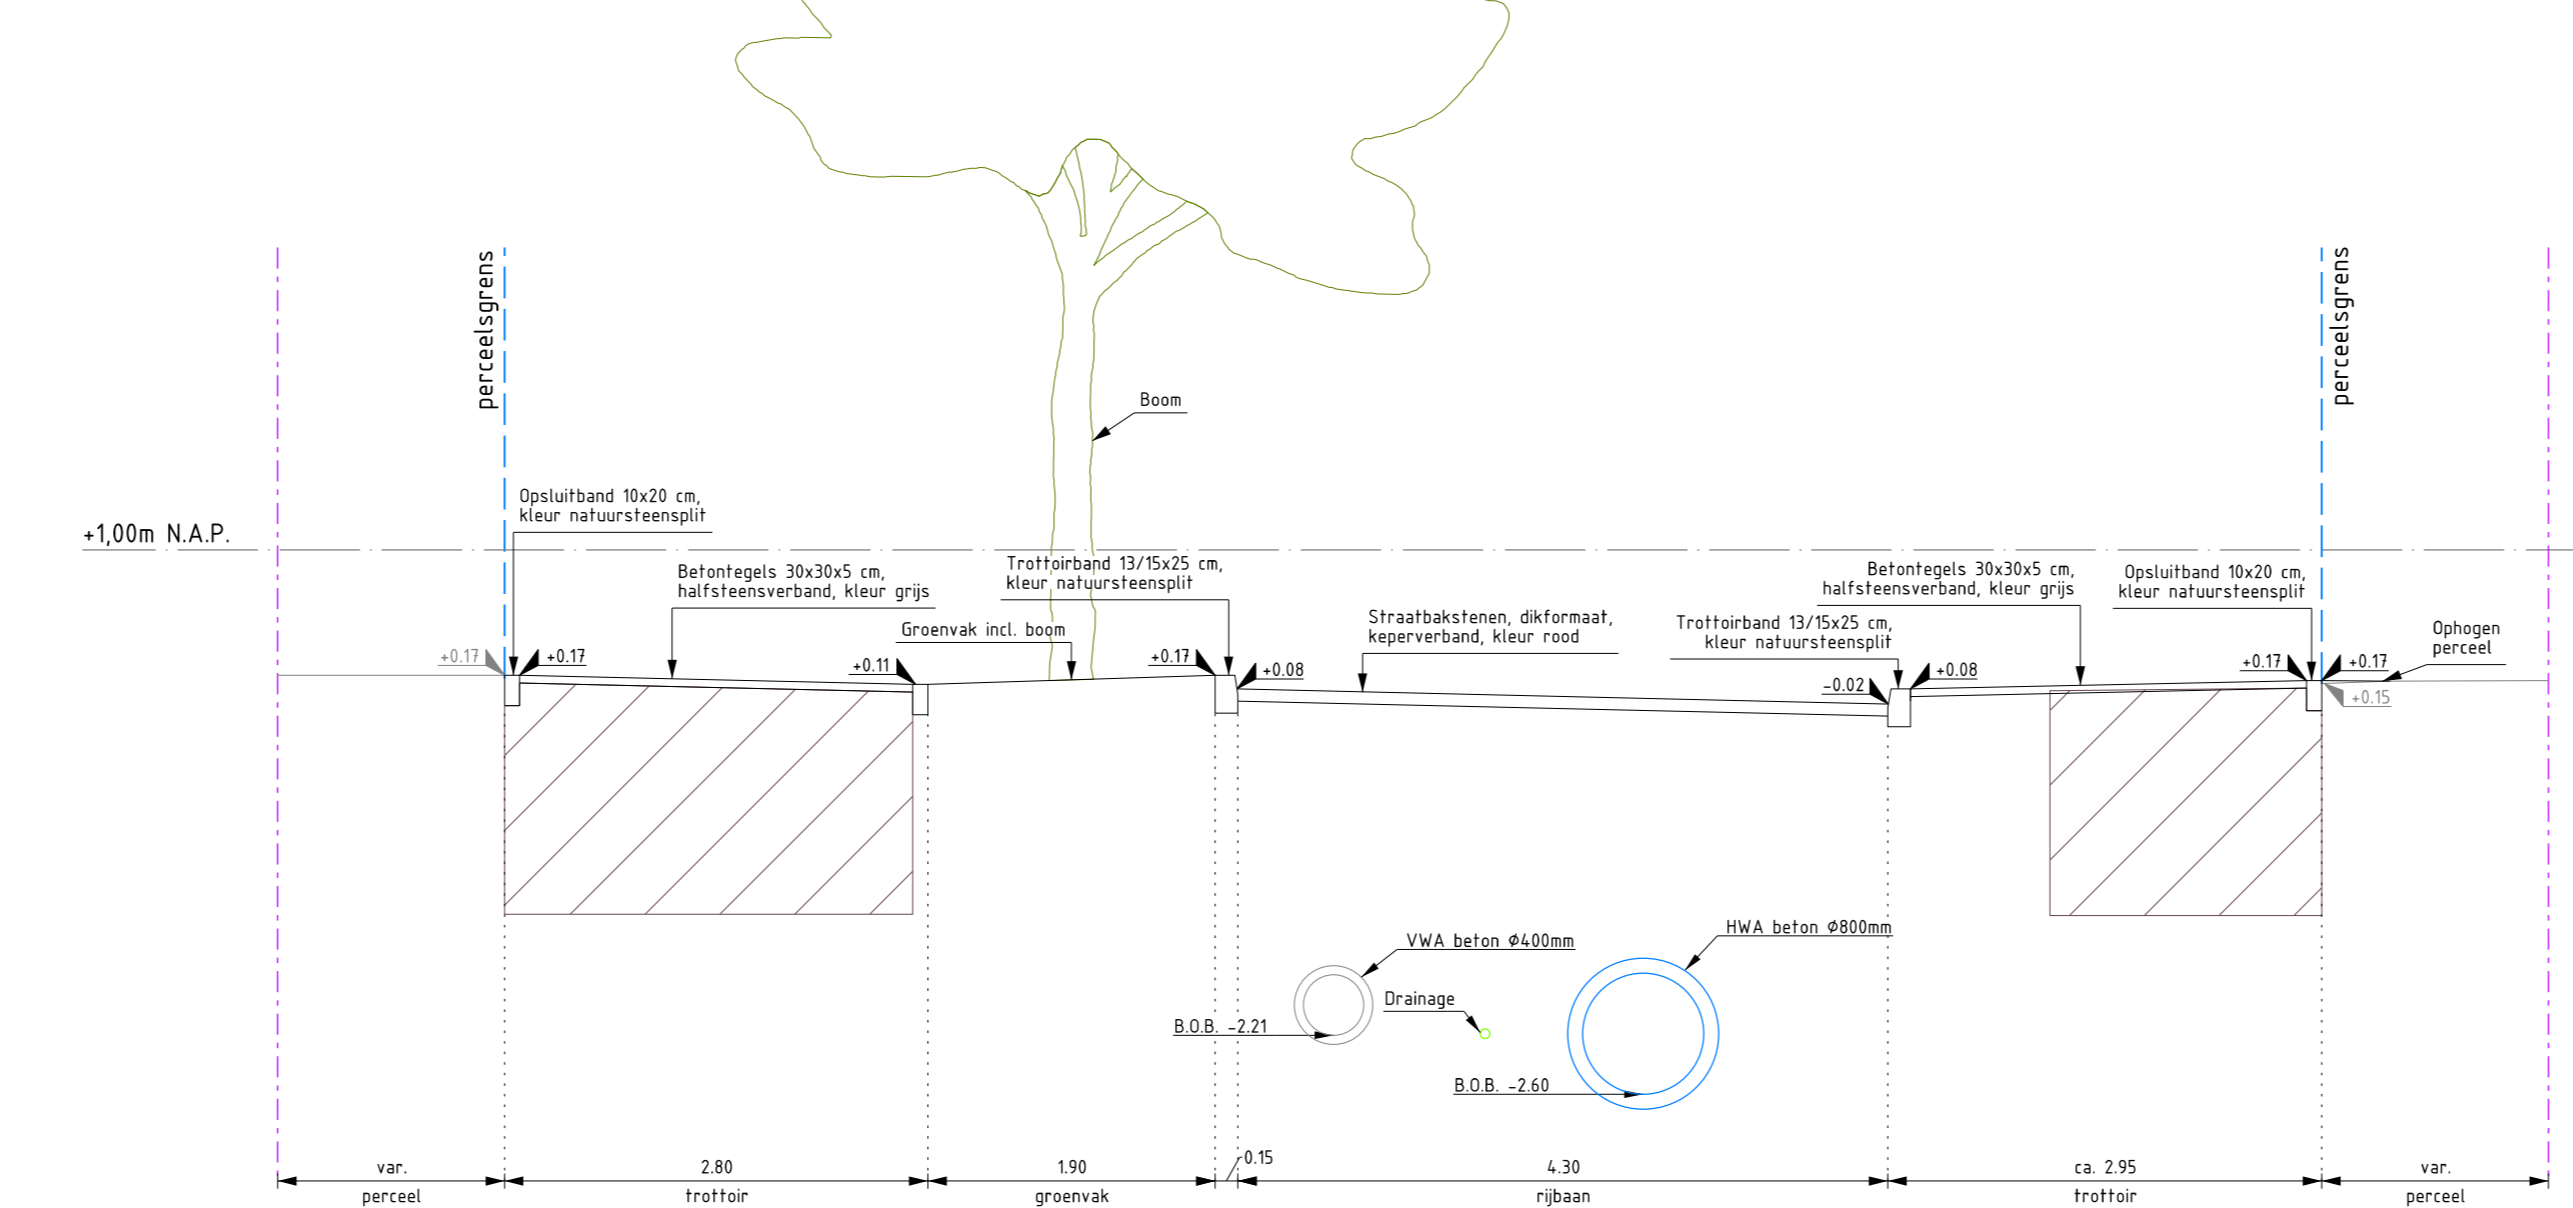


Dwarsprofiel E-E'
SCHAAL 1 : 50

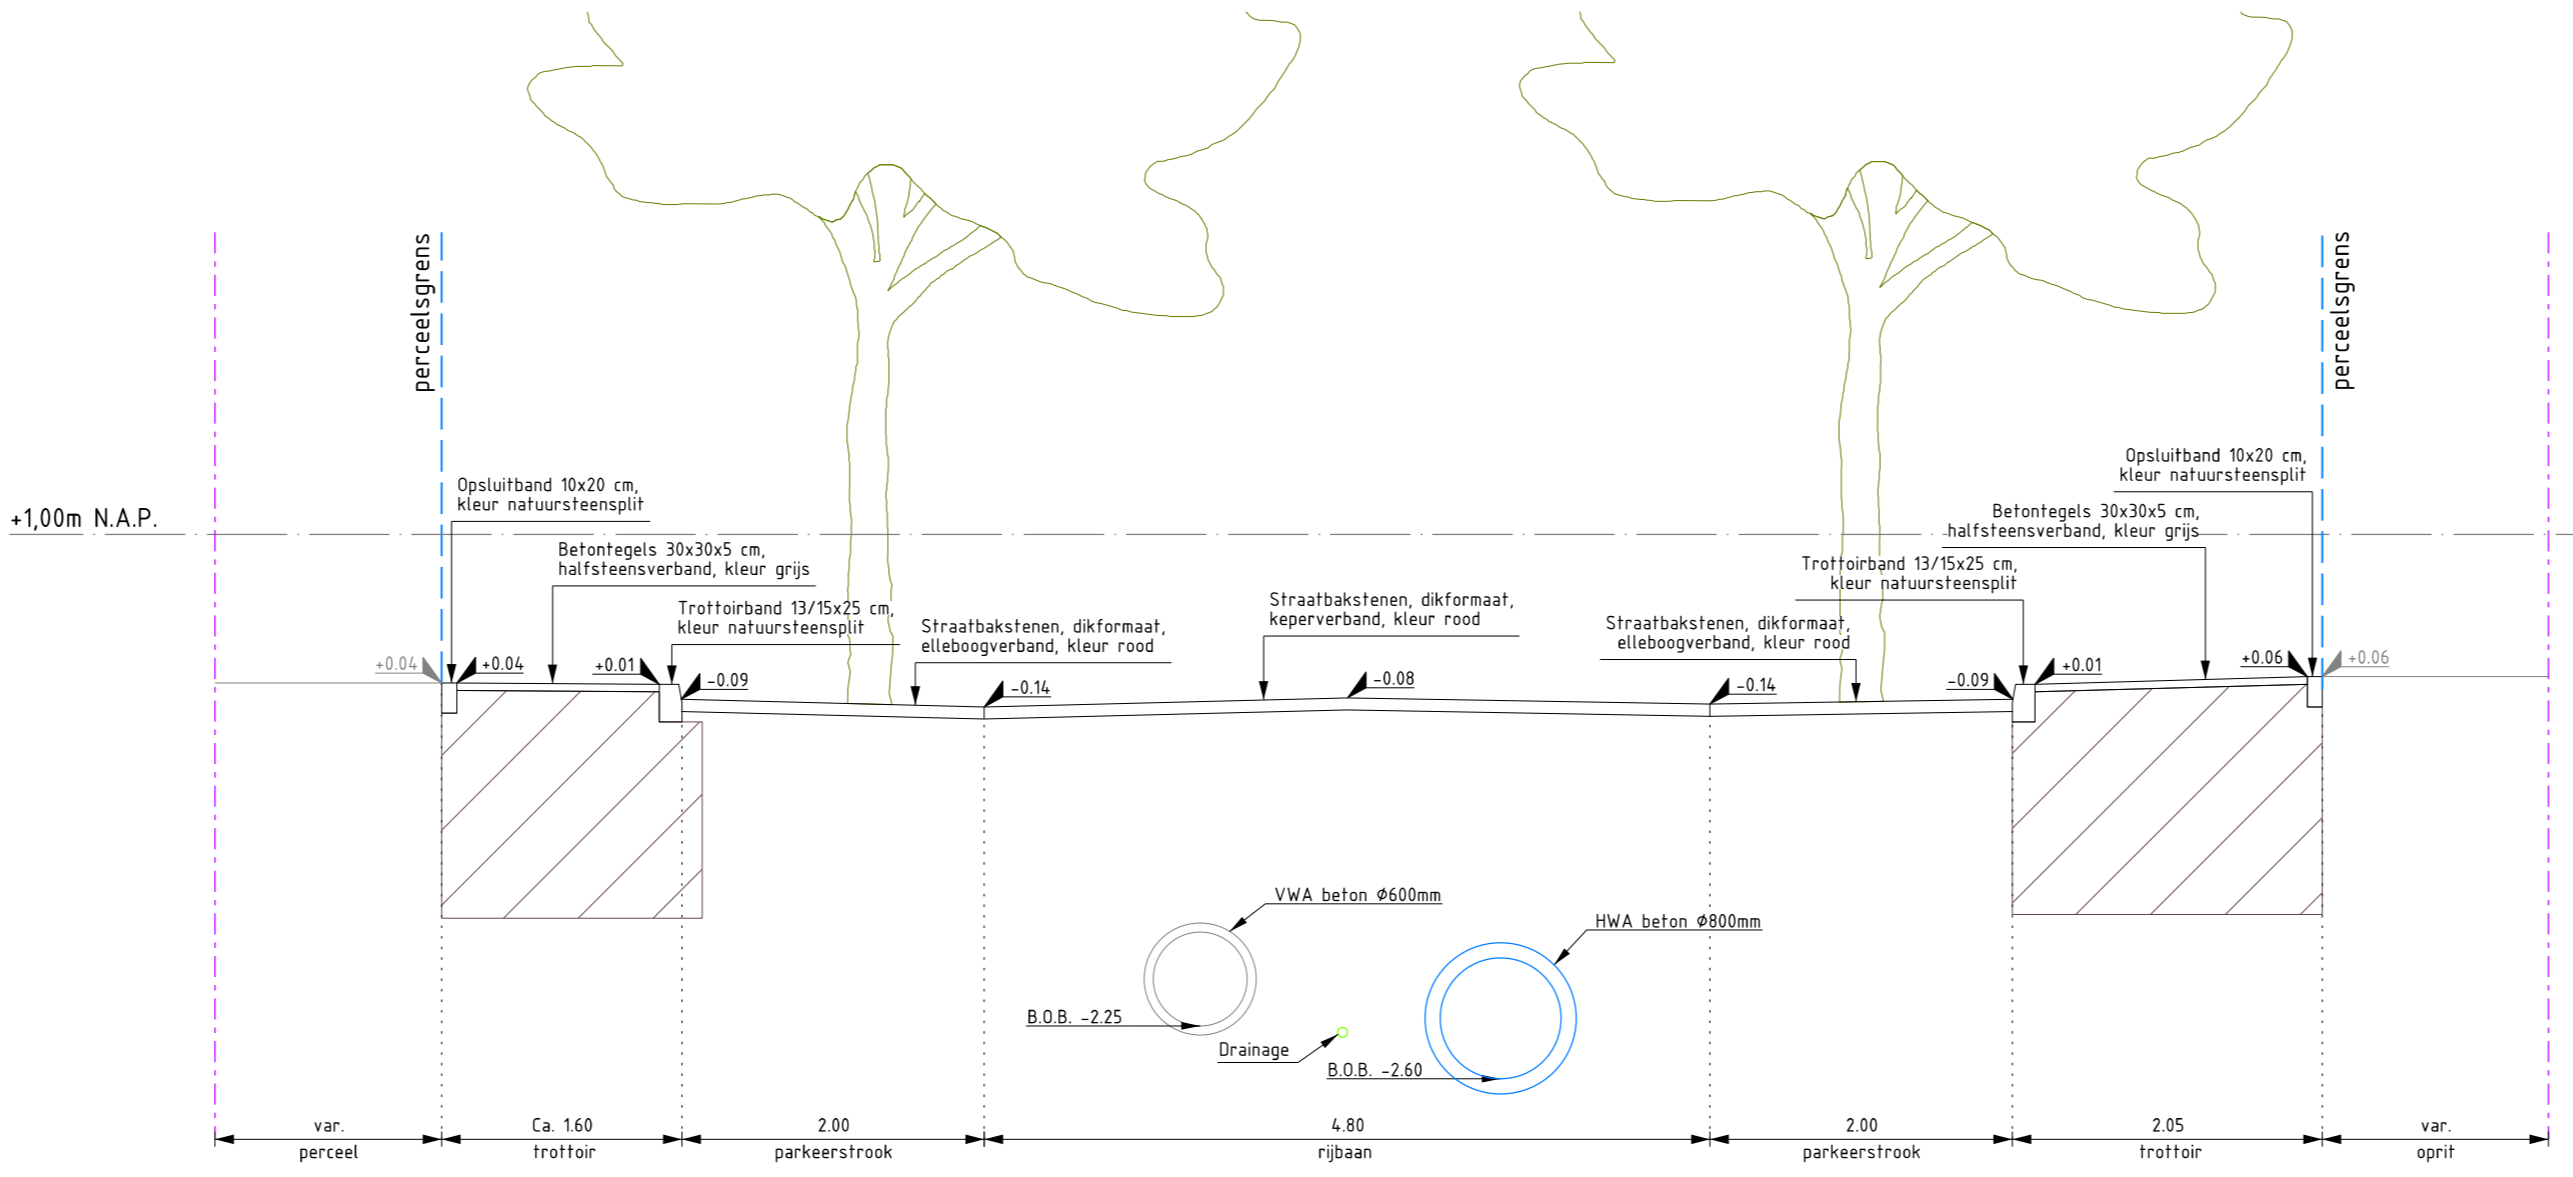


Dwarsprofiel F-F'
SCHAAL 1 : 50

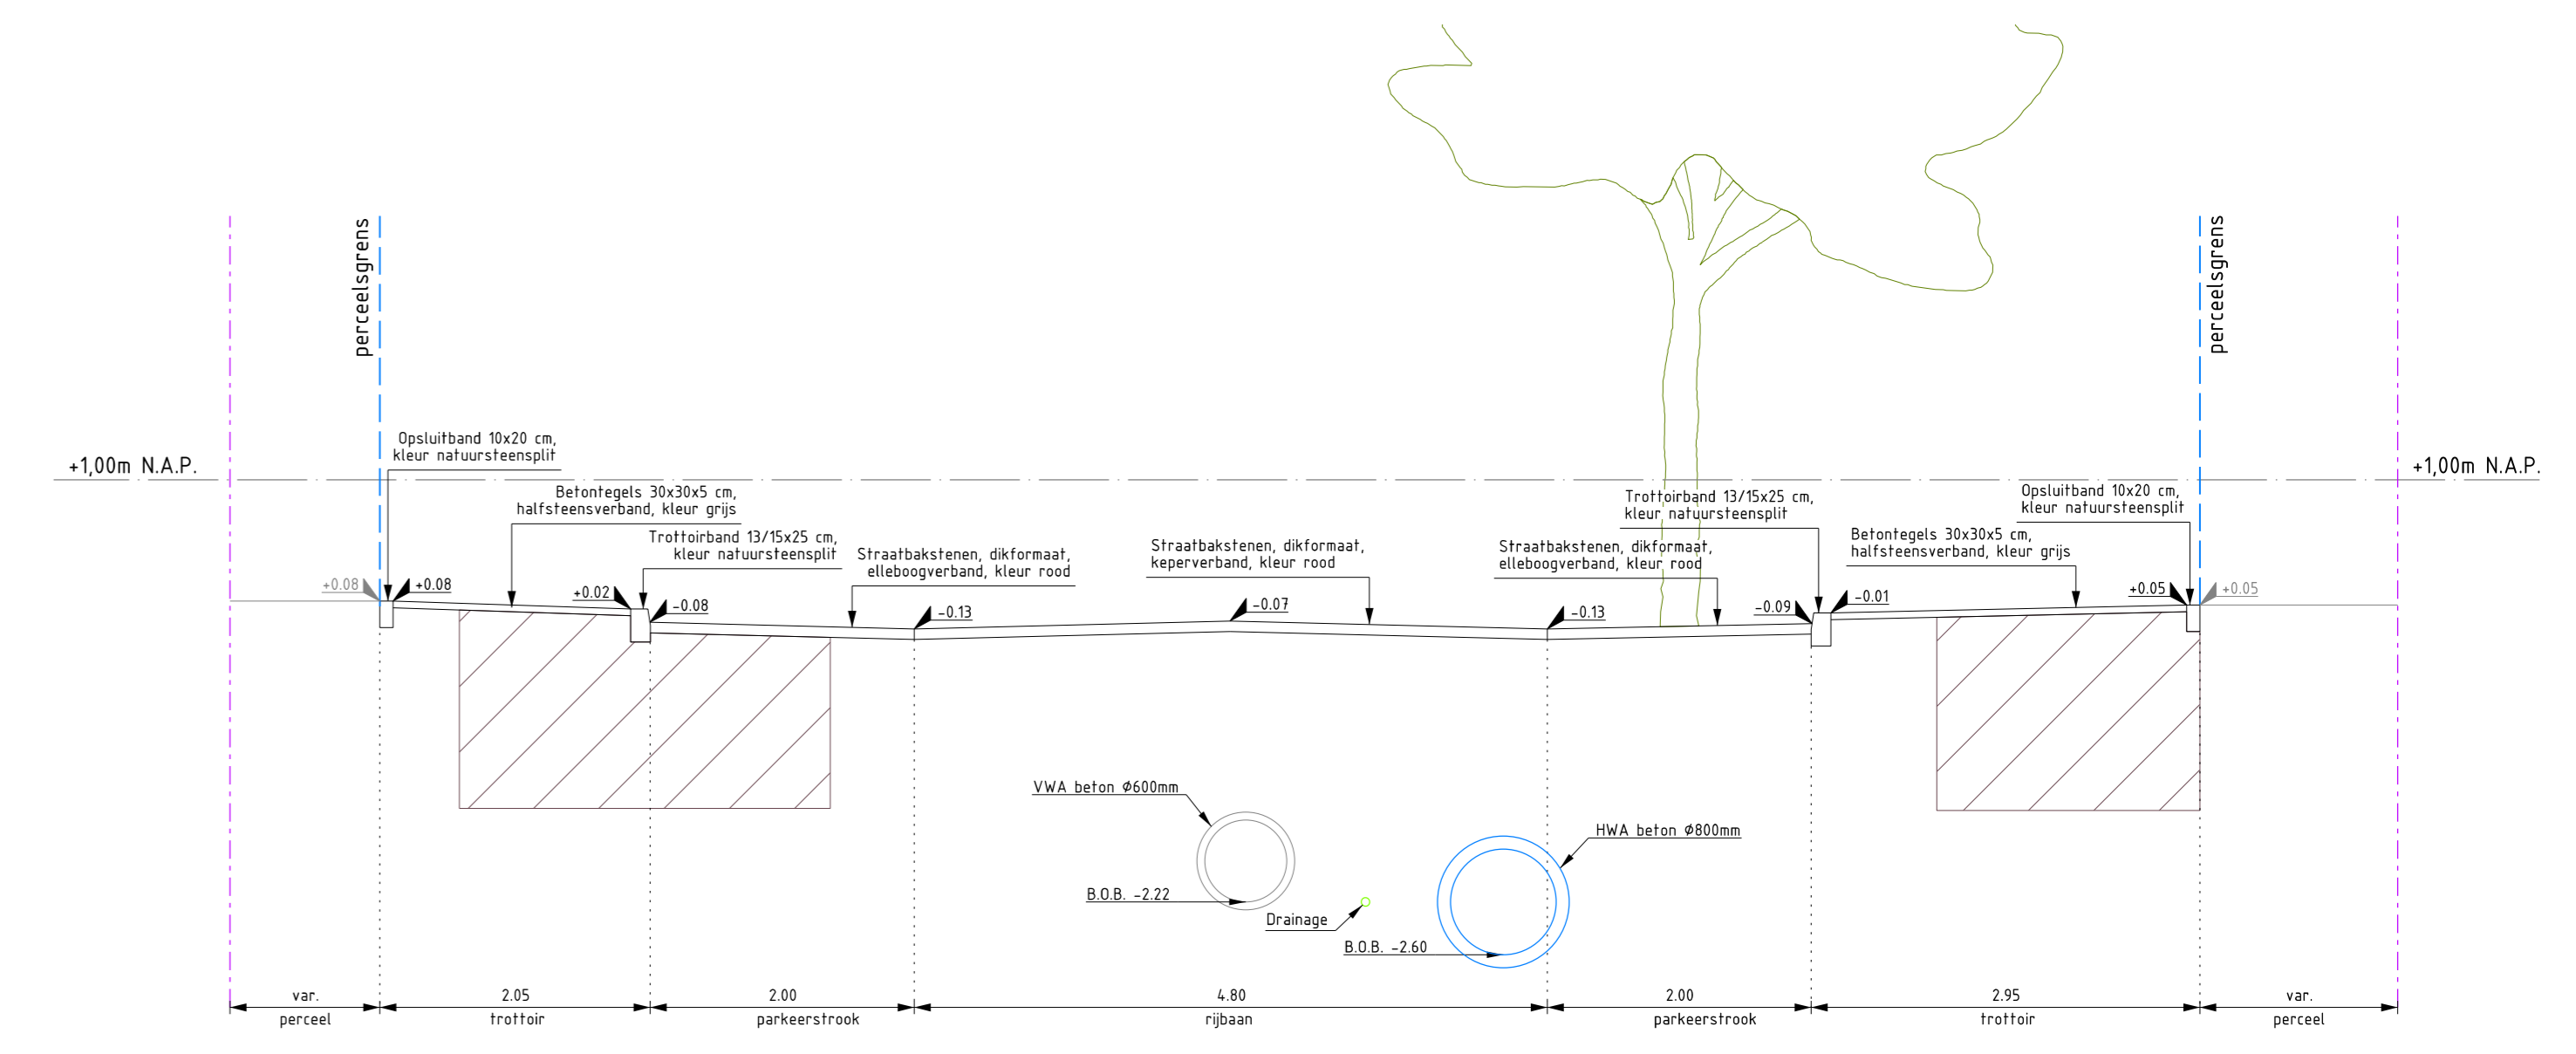


Dwarsprofiel H-H'
SCHAAL 1 : 50

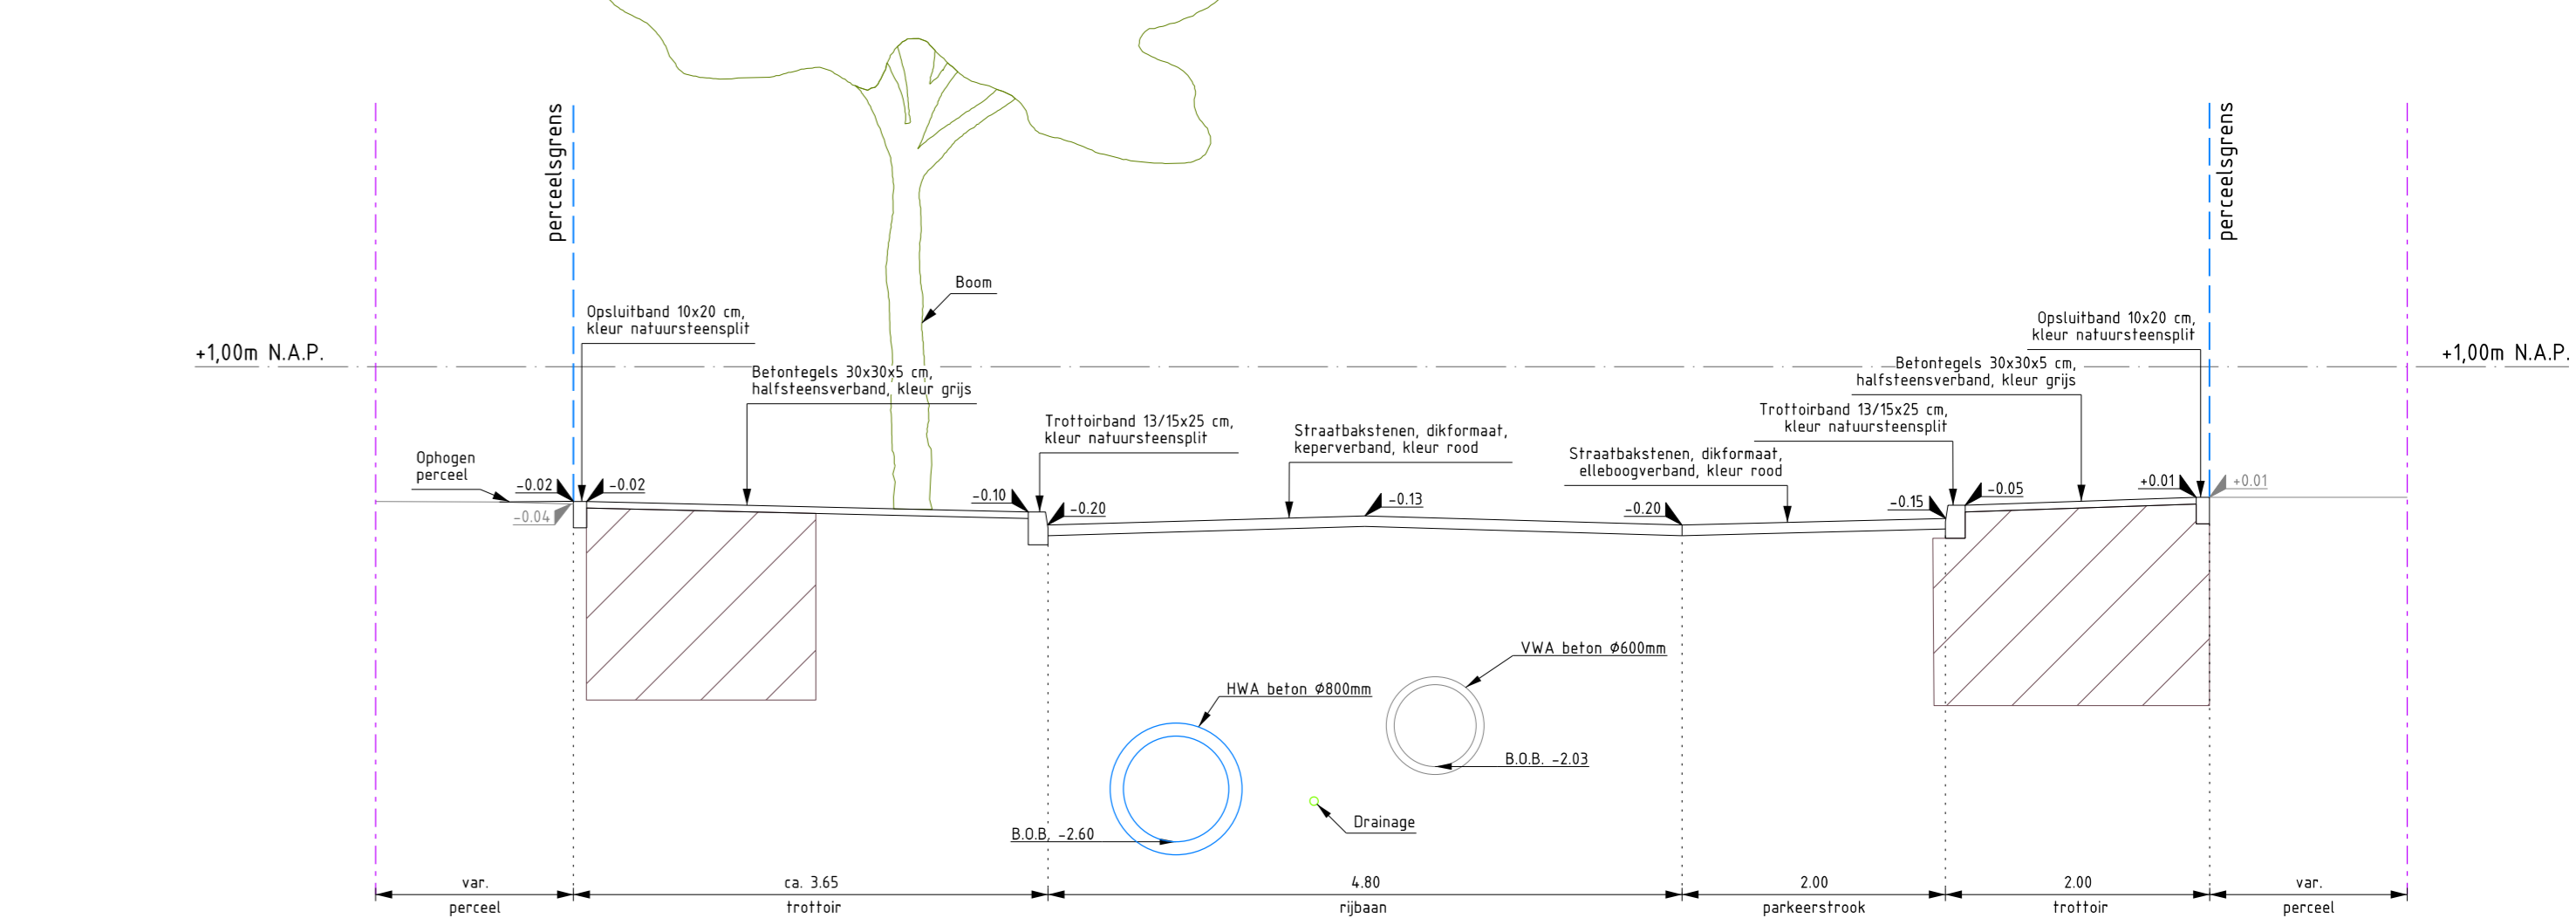

Dwarsprofiel I-I'
SCHAAL 1 : 50

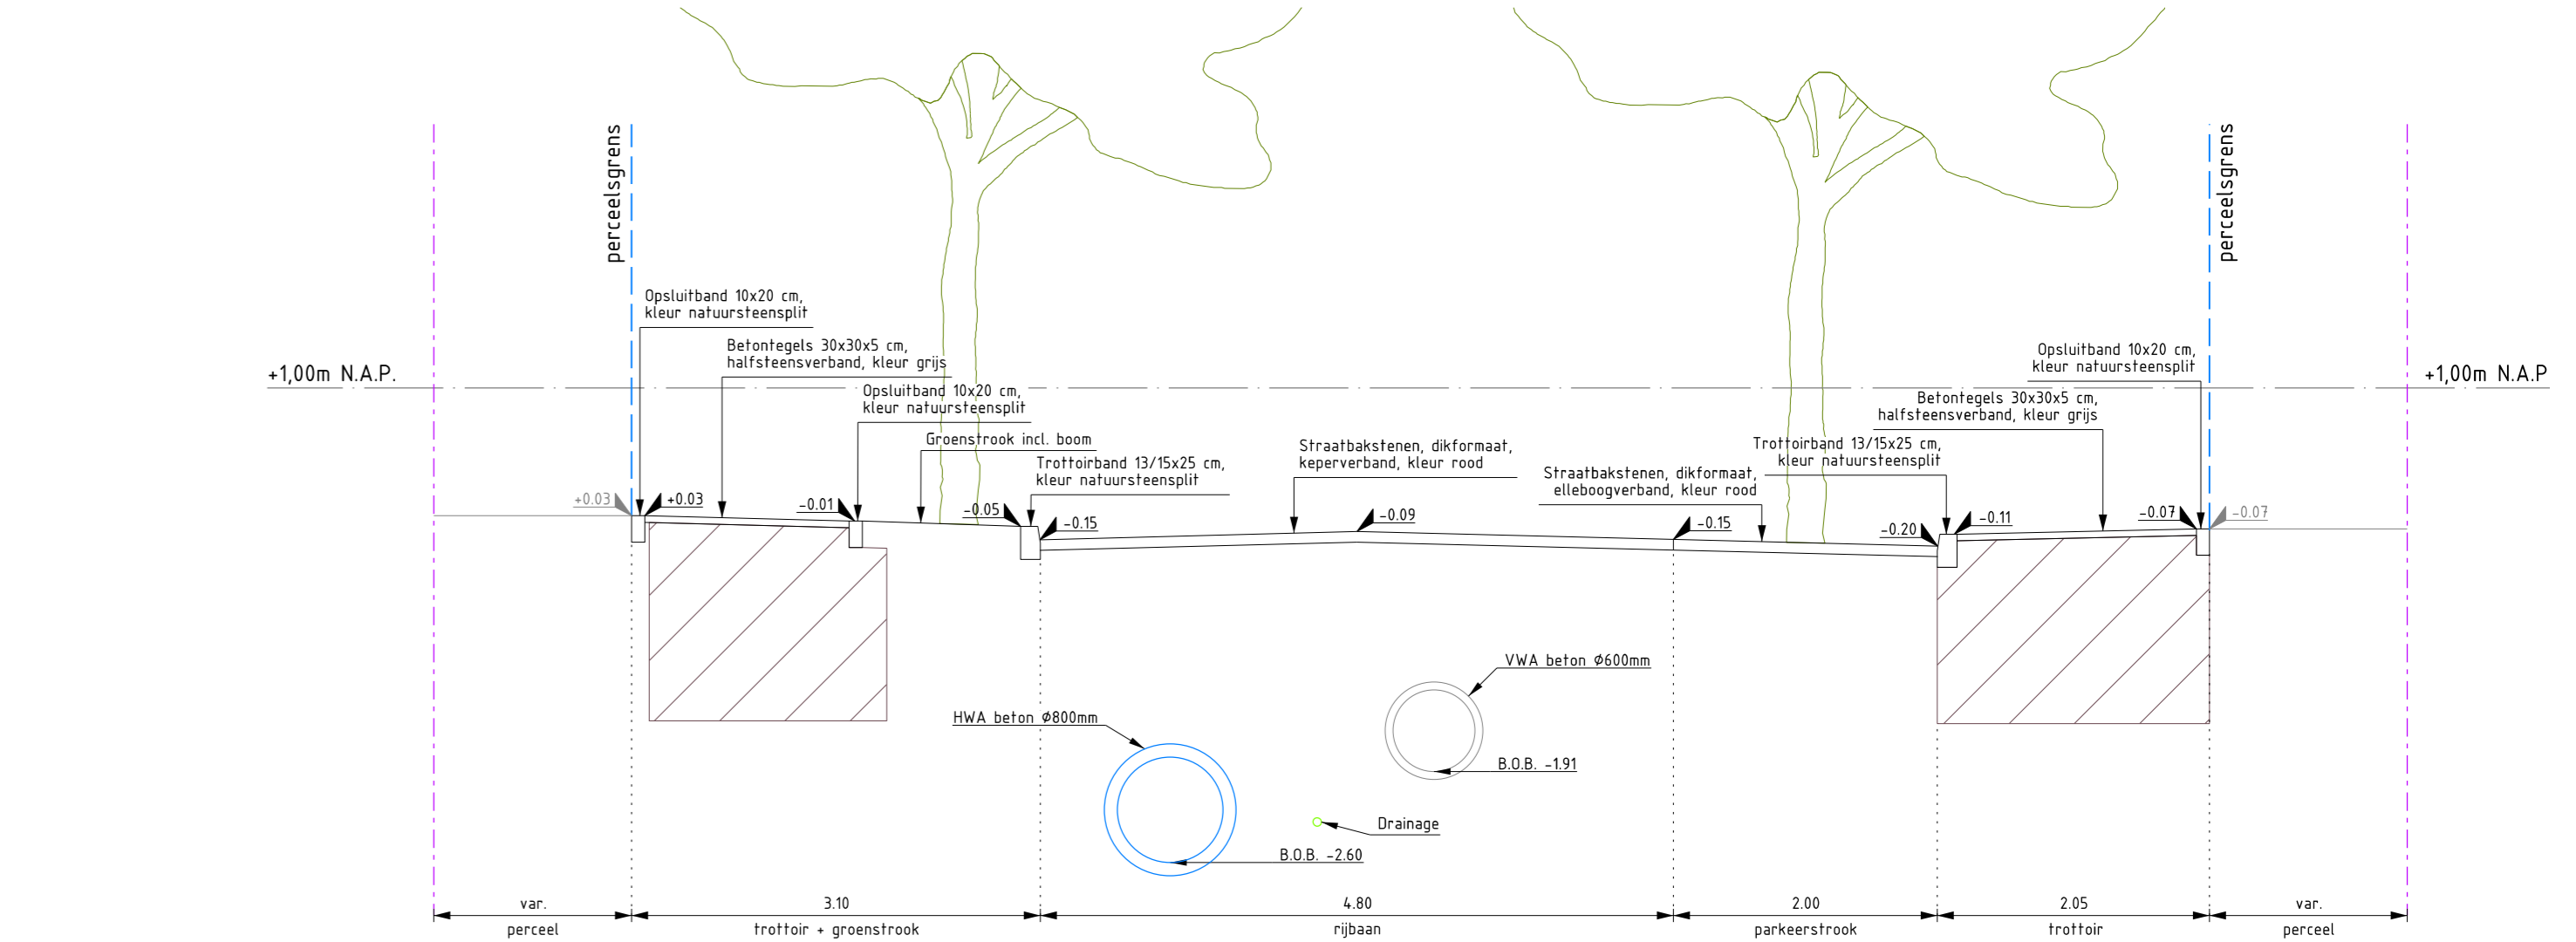


Dwarsprofiel J-J'
SCHAAL 1 : 50

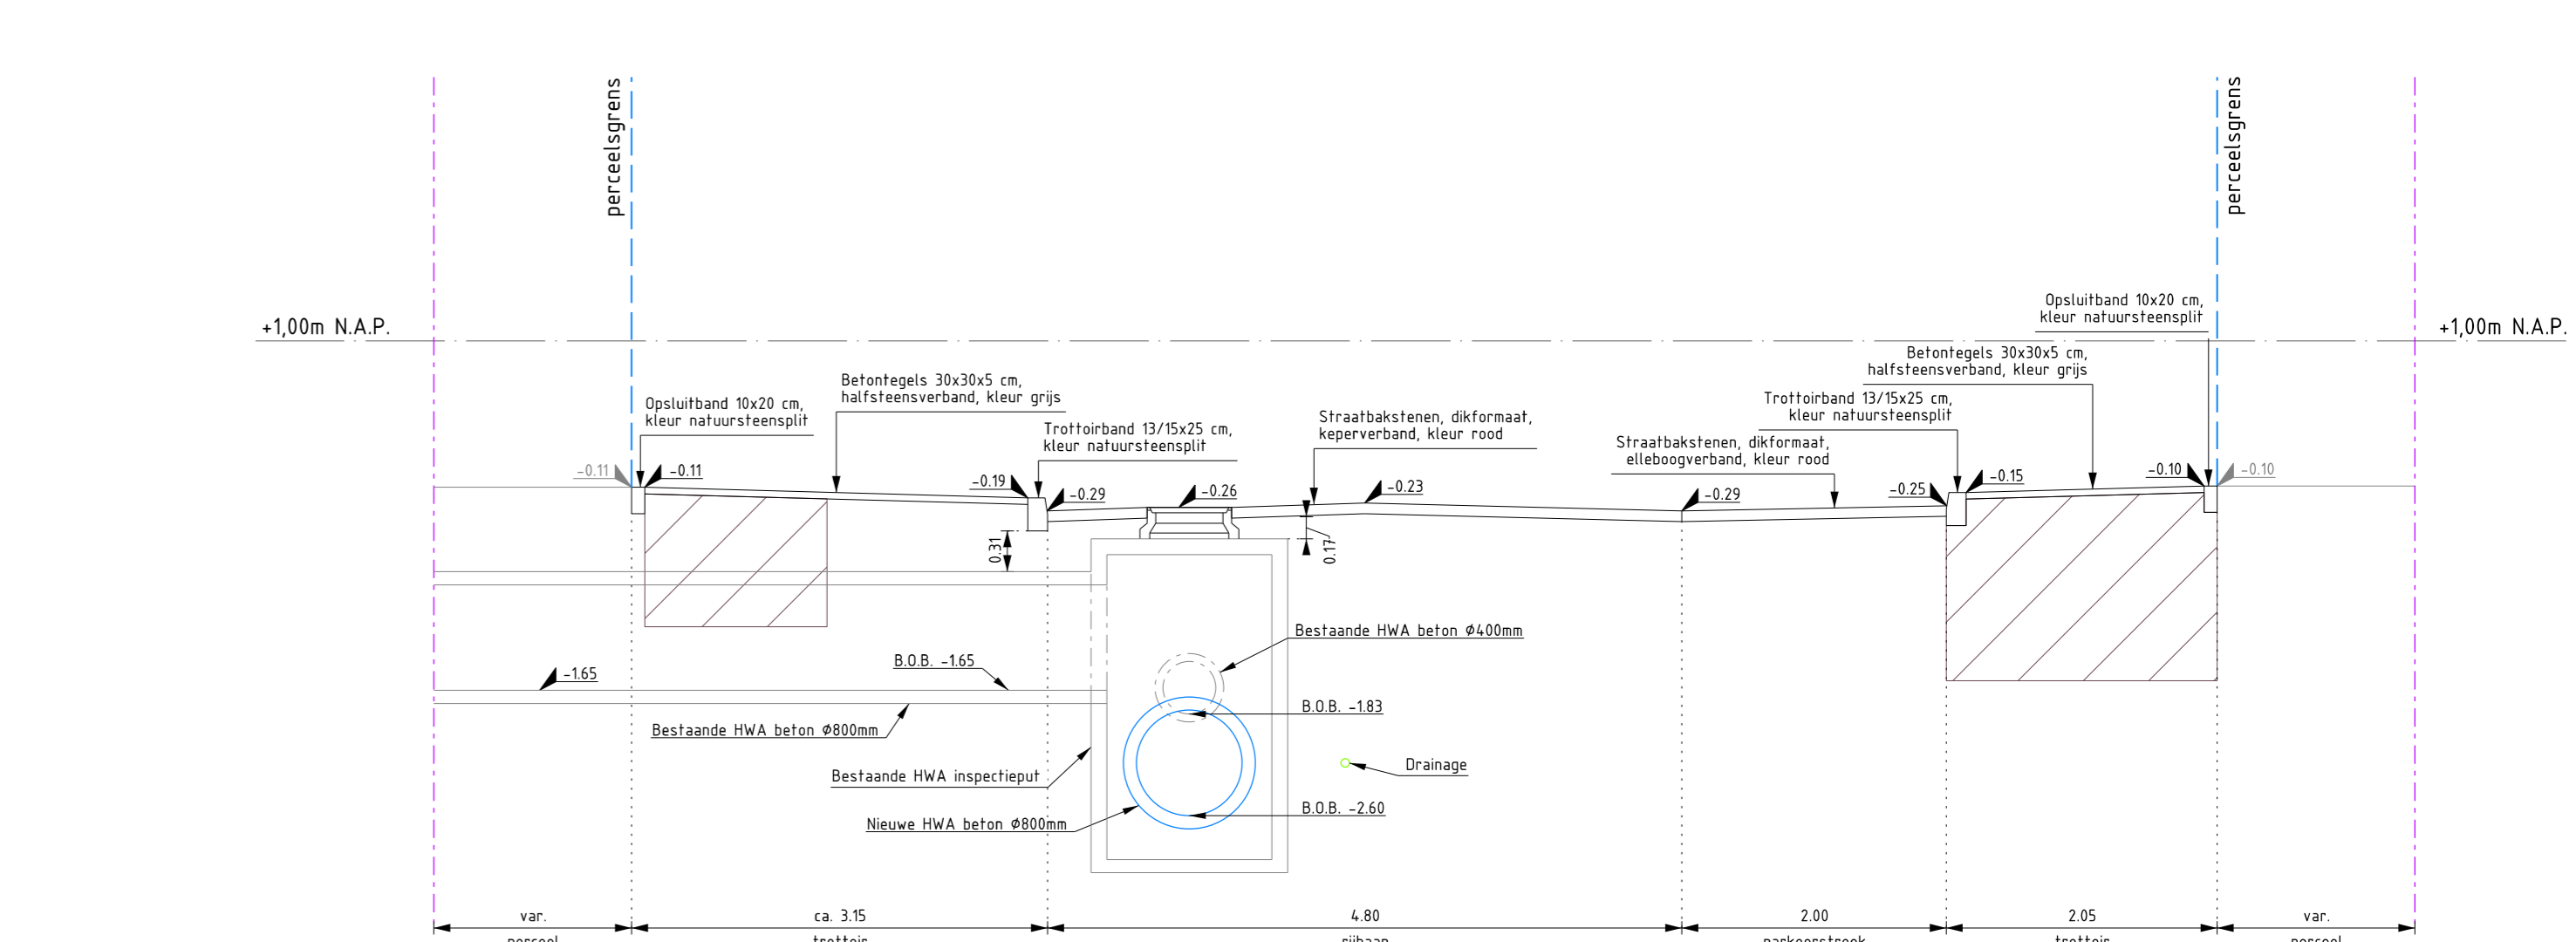

Dwarsprofiel K-K'
SCHAAL 1 : 50

Legenda

- Nieuwe kantsluiting
- Nieuwe verharding
- Kabel- en leidingtracé
- Bestaande G.W.A. riool
- Nieuw H.W.A. riool/duiker Ø800
- Nieuwe drainage (diepte nader te bepalen)
- Perceelsgrens
- Straatlijn
- NAP lijn

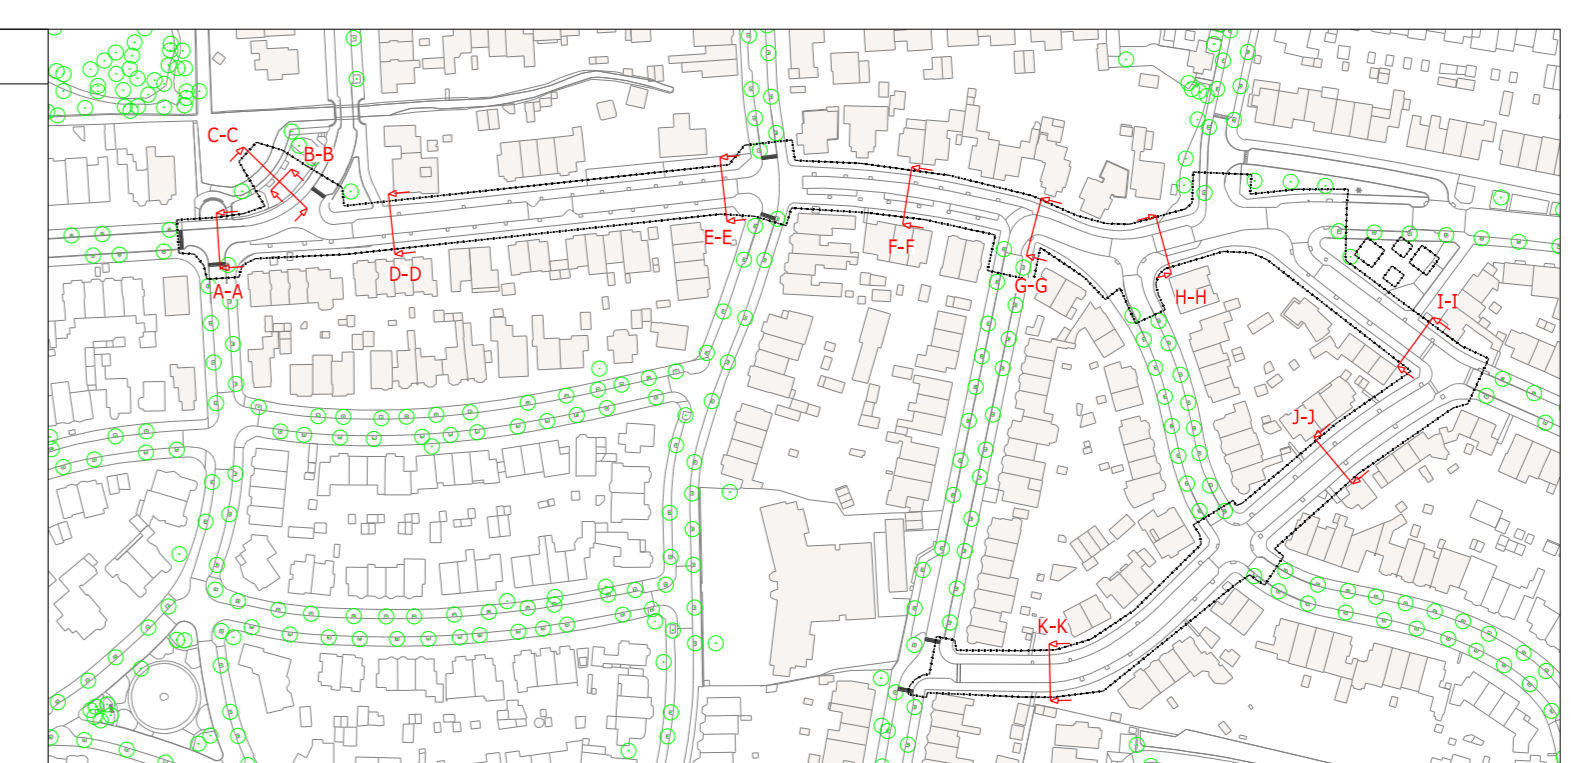

Opdrachtgever:	Gemeente Oegstgeest	WVK	EVV	EVV
Project:	Boonstraat	WVK	EVV	EVV
Fase:	Voorlopig ontwerp	WVK	EVV	EVV
Onderdeel:	Dwarsprofielen	WVK	EVV	EVV
Bestandsnummer:	671-VO-TEK-006	Schaal:	1:50	
		Formaat:	A3	
		Bladz:	1 van 1	
		Projectleider:	E.V.V.	
		Status:	Definitief	
		Wijziging:	2	

Algemene opmerkingen:

faqus
 projectmanagement en engineering
 Bezoek adres: Laren en Zand Hoop 15, 2389 DC Rijswijk, Nederland
 Postadres: Postbus 3508, 2380 CA Rijswijk, Nederland
 Telefoon: 070-885 31 93
 E-mail: info@faqus-pmc.nl
 Website: www.fagus-pmc.nl

1:50 0 5 10 15 20m