




Doorsnede A-A' Rijnszichtweg (Huidige Situatie)

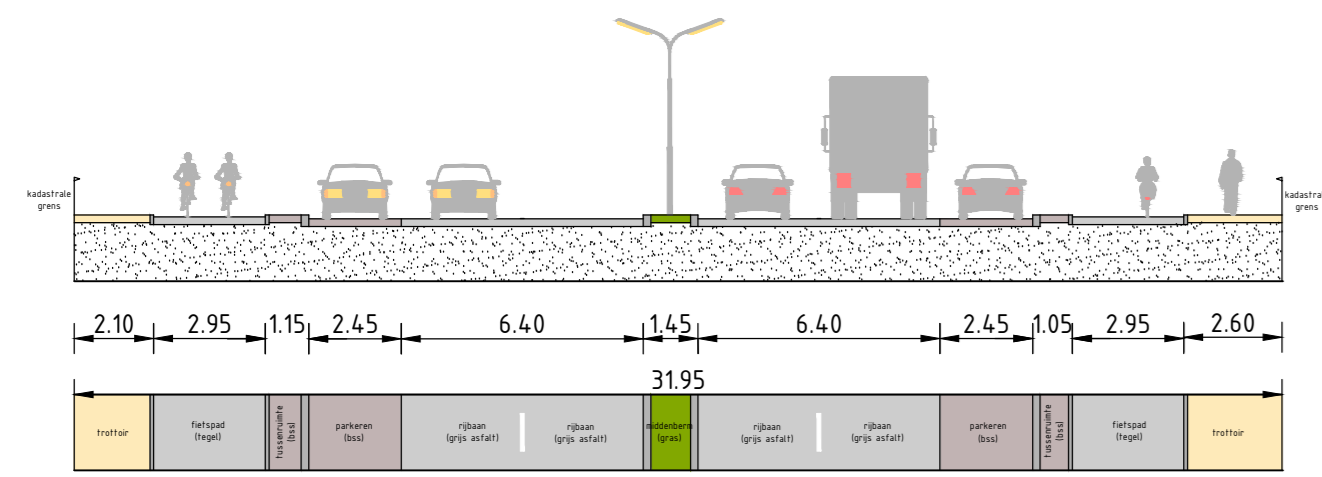



Doorsnede B-B' Rijsburgerweg (Huidige Situatie)

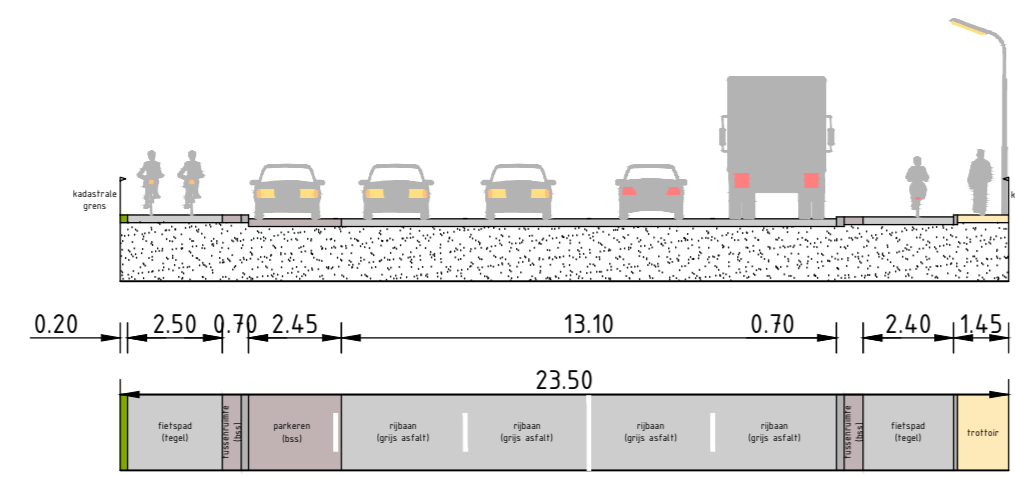

Doorsnede A-A' Rijnszichtweg (Nieuwe situatie)

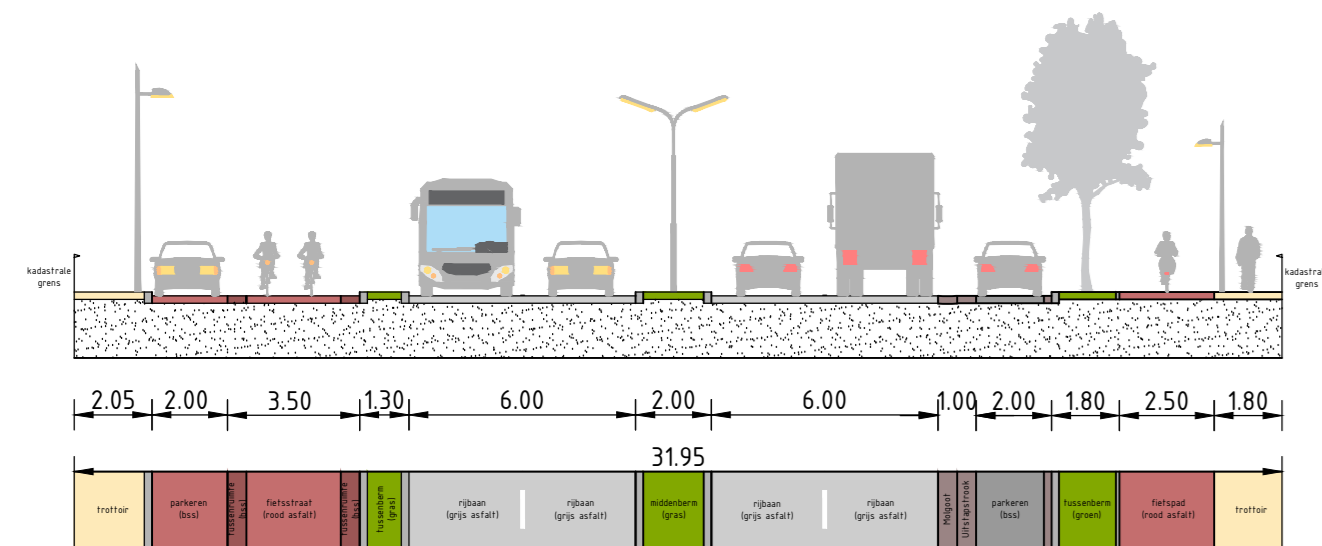

Doorsnede B-B' Rijsburgerweg (Nieuwe Situatie)

 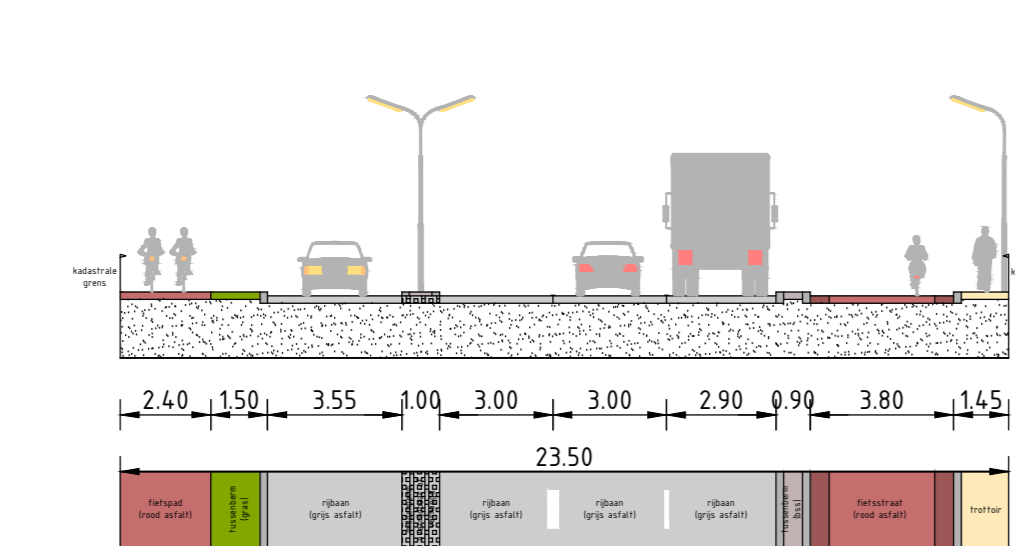

Herinrichting Rijsburgerweg-Rijnszichtweg

Voorlopig ontwerp
22 maart 2023

Gemeente  Oegstgeest

Formaat A0
Schaal 1:500
22.014.001.002.001.001